


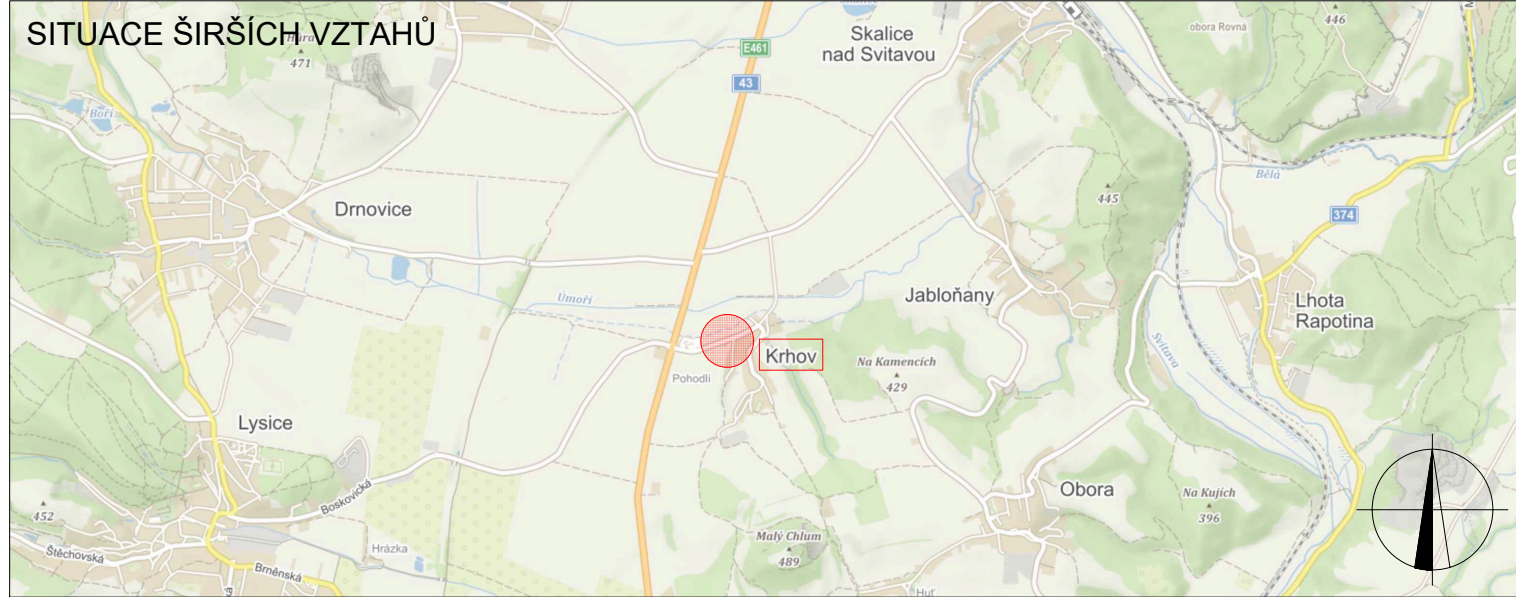





POLICIE ČESKÉ REPUBLIKY - KŘP		
PLATNOST TOHOTO VYJÁDRĚNÍ JE 1 ROK. V ..... dne .....		
SOUHLASÍME S PDZ. V ..... dne .....		SOUHLASÍME S PDZ. V ..... dne .....



**LEGENDA**

-  P6 TRVALÉ SVISLÉ DOPRAVNÍ ZNAČENÍ
-  P6 DOČASNĚ ZNEPLATNĚNÉ TRVALÉ DOPRAVNÍ ZNAČENÍ
-  P6 NAVRŽENÉ PŘECHODNÉ DOPRAVNÍ ZNAČENÍ
-  NAVRŽENÉ PŘECHODNÉ DOPRAVNÍ ZNAČENÍ  
OSAŽENO 7 DNÍ PŘED  
ZAČÁTKEM AKCE - ZŮSTÁVÁ

Použitá dopravní značení bude v základní velikosti a v reflexním provedení tř.1  
K návrhu dopravního značení bylo využito TP 65 Zásady pro dopravní značení na pozemních komunikacích, TP 66 Zásady pro označování pracovních míst na pozemních komunikacích, II.vydání

VYPRACOVAL: <b>Kateřina Sofková, DiS.</b>			DoZBos s.r.o. Průmyslová 12 680 01 Boskovice E-mail: dozbos@dozbos.cz www.dozbos.cz
KONTROLOVAL: <b>Ing. Mgr. Josef Janík</b>			DATUM: <b>03/2024</b>
NÁZEV AKCE: <b>III/0433 KRHOV KRHOV - CHODNÍKY A VEŘEJNÉ OSVĚTLENÍ</b>	FORMÁT: <b>420 X 297</b>		ČÍSLO ZAKÁZKY: .....
NÁZEV PŘÍLOHY: <b>SITUACE DOPRAVNĚ-INŽENÝRSKÝCH OPATŘENÍ</b>	OBSAH:		ČÍSLO PŘÍLOHY: <b>1</b>