


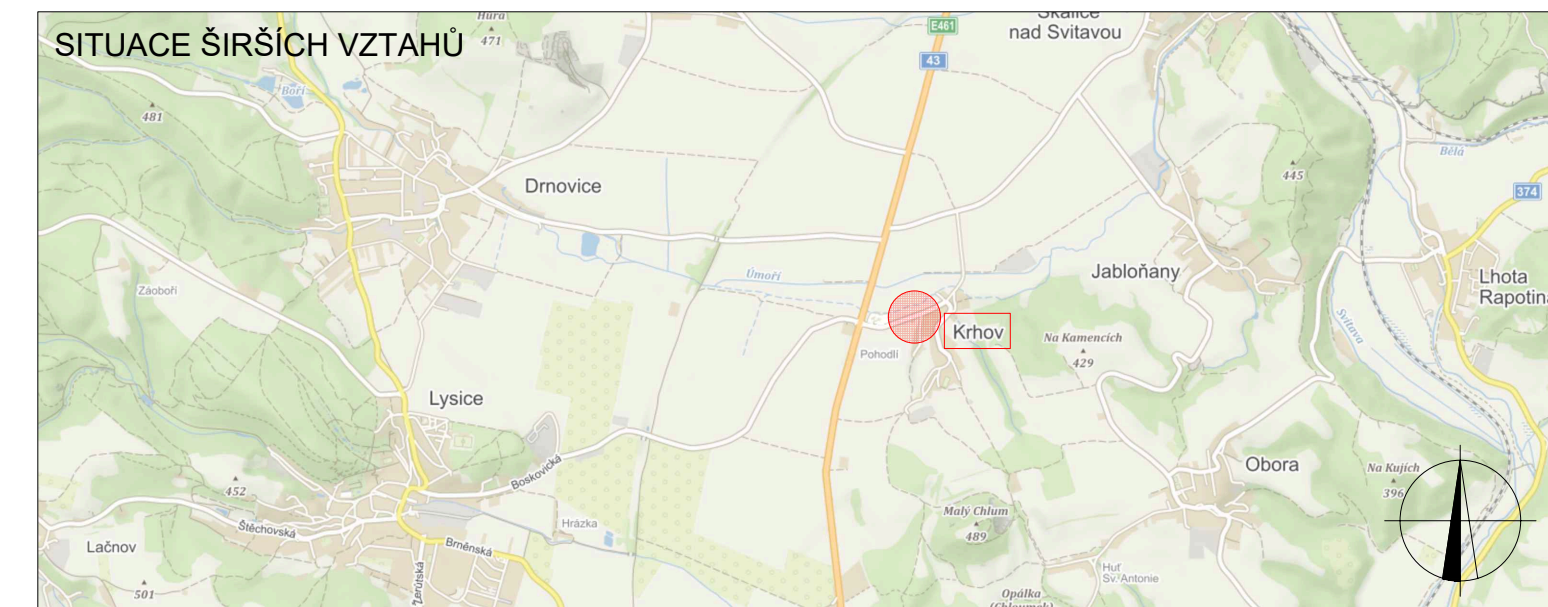

POLICIE ČESKÉ REPUBLIKY - KŘP		
PLATNOST TOHOTO VYJÁDRĚNÍ JE 1 ROK. V dne	SOUHLASÍME S PDZ, ZUK A ČÁSTEČNOU UZAVÍRKO UZAVÍRKO. V dne	SOUHLASÍME S PDZ, ZUK A ČÁSTEČNOU UZAVÍRKO. UZAVÍRKO. V dne



LEGENDA

- P6 TRVALÉ SVISLÉ DOPRAVNÍ ZNAČENÍ
- P6 DOČASNĚ ZNEPLATNĚNÉ TRVALÉ DOPRAVNÍ ZNAČENÍ
- P6 NAVRŽENÉ PŘECHODNÉ DOPRAVNÍ ZNAČENÍ
- UZAVÍRKA KOMUNIKACE
- ZÁBOR CHODNÍKU

Použité dopravní značení bude v základní velikosti a v reflexním provedení tř.1
K návrhu dopravního značení bylo využito TP 65 Zásady pro dopravní značení na pozemních komunikacích, TP 66 Zásady pro označování pracovních míst na pozemních komunikacích, II. vydání

VYPRACOVAL: Kateřina Sofková, DiS.		 DoZBos s.r.o. Průmyslová 12 680 01 Boskovice E-mail: dozbos@dozbos.cz www.dozbos.cz
Kontroloval: Ing. Mgr. Josef Janík		
NÁZEV AKCE: III/0433 KRHOV KRHOV - CHODNÍKY A VEŘEJNÉ OSVĚTLENÍ	DATUM: 06/2023	
NÁZEV PŘÍLOHY: SITUACE DOPRAVNĚ-INŽENÝRSKÝCH OPATŘENÍ	FORMÁT: 1050 X 297	
OBSAH: ČÁSTEČNÁ UZAVÍRKA SE SSZ	ČÍSLO ZAKÁZKY:	
	ČÍSLO PŘÍLOHY: 1,2	