


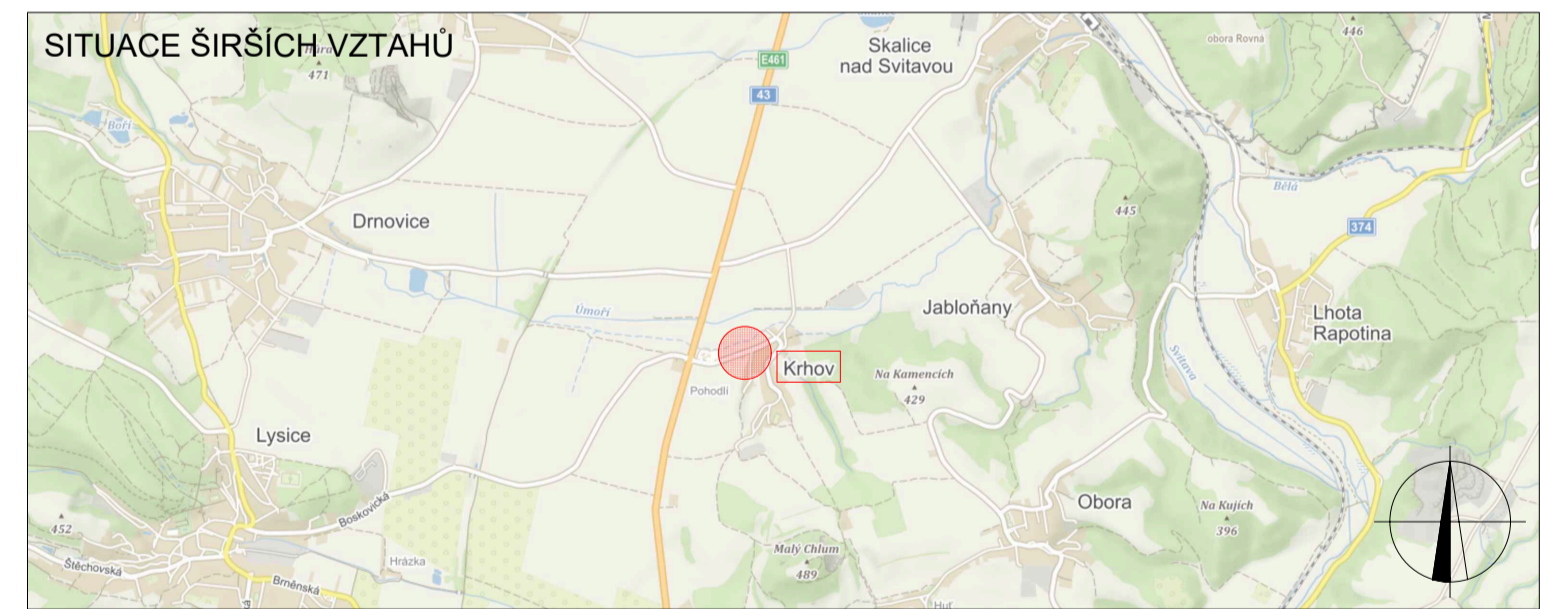

POLICIE ČESKÉ REPUBLIKY - KŘP		
PLATNOST TOHOTO VYJÁDRĚNÍ JE 1 ROK. V dne	SOUHLASÍME S PDZ, ZUK, UZAVÍRKO A OBJÍZDNOU TRASOU. V dne	SOUHLASÍME S PDZ, ZUK, UZAVÍRKO A OBJÍZDNOU TRASOU. V dne



LEGENDA

P6 TRVĚLE SVISLÉ DOPRAVNÍ ZNAČENÍ	OBJÍZDNÁ TRASA
P6 DOČASNĚ ZNEPLATNĚNÉ TRVĚLE DOPRAVNÍ ZNAČENÍ	UZAVÍRKA KOMUNIKACE
P6 NAVRŽENÉ PŘECHODNÉ DOPRAVNÍ ZNAČENÍ	NAVRŽENÉ PŘECHODNÉ DOPRAVNÍ ZNAČENÍ - stanovení PÚP - KÚJKM
NAVRŽENÉ PŘECHODNÉ DOPRAVNÍ ZNAČENÍ OSAZENO 7 DŇÍ PŘED UZAVÍRKO	NAVRŽENÉ PŘECHODNÉ DOPRAVNÍ ZNAČENÍ - OSAZENO 7 DŇÍ PŘED ZAČÁTKEM UZAVÍRKY

Použité dopravní značení bude v základní velikosti a v reflexním provedení (ř.1)
K nástinu dopravních značení bylo využito TP 63 Zásady pro dopravní značení na pozemních komunikacích, TP 66 Zásady pro označování pracovních míst na pozemních komunikacích, II.vydání

VYPRACOVAL: Kateřina Šofková, DIS.			DoZBos s.r.o. Průmyslová 12 680 01 Boskovice E-mail: dozbos@dozbos.cz www.dozbos.cz
KONTROLOVAL: Ing. Mgr. Josef Janik			DATUM: 06/2023
NÁZEV AKCE: III/0433 KRHOV KRHOV - CHODNÍKY A VEŘEJNÉ OSVĚTLENÍ	FORMÁT: 970 X 594		
NÁZEV PŘÍLOHY: SITUACE DOPRAVNĚ-INŽENÝRSKÝCH OPATŘENÍ	ČÍSLO ZAKÁZKY:		
OBSAH: ÚPLNÁ UZAVÍRKA	ČÍSLO PŘÍLOHY: 2.2		