


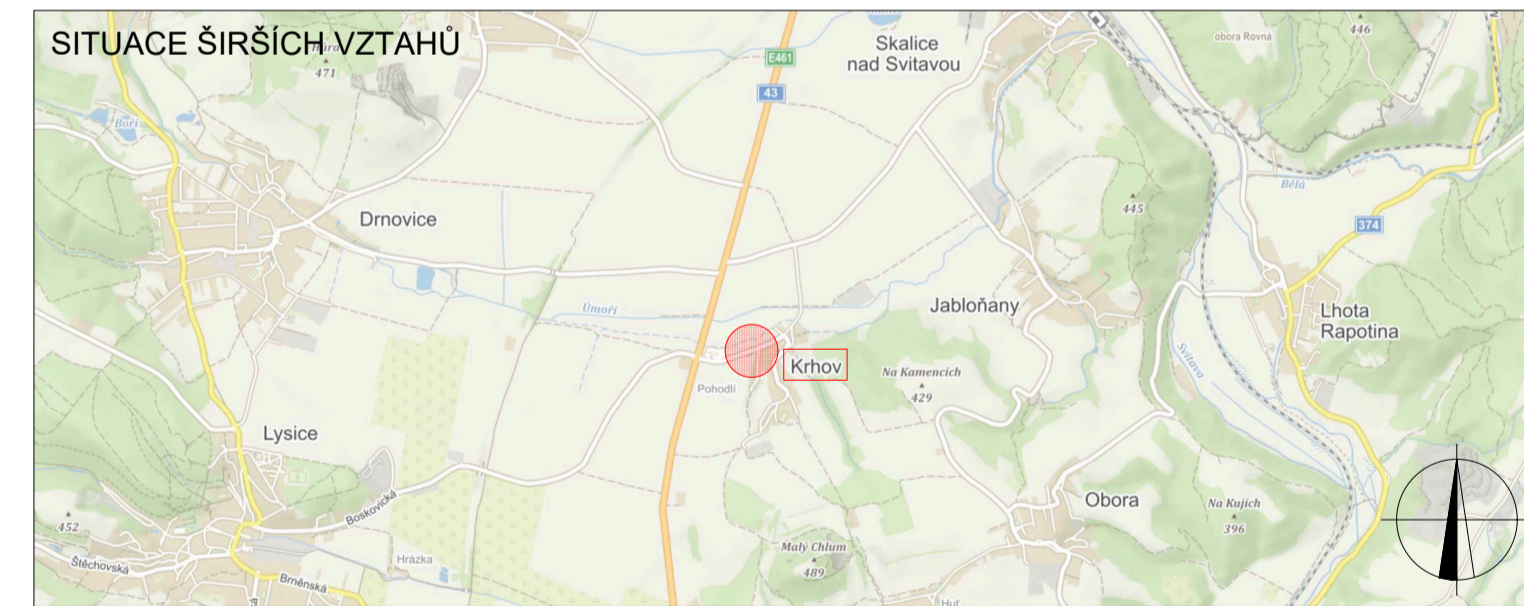

POLICE ČESKÉ REPUBLIKY - KŘP		
PLATNOST TOTOHO VYJÁDRĚNÍ JE 1 ROK. V dne	SOUHLASÍME S PDZ, ZUK, UZAVÍRKO A OBJÍZDNOU TRASOU. V dne	SOUHLASÍME S PDZ, ZUK, UZAVÍRKO A OBJÍZDNOU TRASOU. V dne



LEGENDA

P6 TRVALÉ SVISLÉ DOPRAVNÍ ZNAČENÍ	OBJÍZDNÁ TRASA
DOČASNĚ ZNEPLATNĚNÉ TRVALÉ DOPRAVNÍ ZNAČENÍ	UZAVÍRKA ČÁSTI KŘÍŽOVATKY
NAVRŽENÉ PŘECHODNÉ DOPRAVNÍ ZNAČENÍ	UZAVÍRKA ČÁSTI KŘÍŽOVATKY
NAVRŽENÉ PŘECHODNÉ DOPRAVNÍ ZNAČENÍ OSAZENO 7 DŇÍ PŘED ZÁČÁTKEM UZAVÍRKY - ZUŠTÁVA	

Použitá dopravní značení bude v základní velikosti a v reflexním provedení II 1. V případě dopravního značení bylo využito TP 65 Zásady pro označování pracovních míst na pozemních komunikacích, II. vydání

VYPRACOVAL: Kateřina Šofková, DiS.		DoZBos s.r.o. Průmyslová 12 660 01 Boskovice E-mail: dozbos@dozbos.cz www.dozbos.cz
KONTROLOVAL: Ing. Mgr. Josef Janík		DATUM: 10/2023
NÁZEV AKCE: III/0433 KRHOV KRHOV - CHODNÍKY A VEŘEJNÉ OSVĚTLENÍ		FORMÁT: 840 X 594
NÁZEV PŘÍLOHY: SITUACE DOPRAVNĚ-INŽENÝRSKÝCH OPATŘENÍ		ČÍSLO ZKAZKY:
OBSAH:		ČÍSLO PŘÍLOHY: 2.4