

ZMĚNA VÝKRESU:

| C. ZMĚNY | PŘEDMĚT ZMĚNY | ZMĚNU PROVEDL | PODPIS | DATUM ZMĚNY |
|----------|---------------|---------------|--------|-------------|
| | | | | |
| | | | | |


SO 461

SOURADNICOVÝ SYSTÉM: JTSK
 VÝŠKOVÝ SYSTÉM: B.p.v.

| | | | | |
|---------------------------|---------------------------------------|-------------|--------|--|
| NAZEV AKCE: | III/0433 KRHOV | | | |
| STUPEŇ: | DSP-PDPS | ZAK. ČÍSLO: | 190196 | |
| ZHOTOVITEL: | DOPRAVOPROJEKT Ostrava a.s. | | | |
| VEDOUCÍ PROJEKTANT - HIP: | ING. STRUHÁR FILIP | | | |
| KRAJ, MĚÚ, ObÚ: | JIHOMORAVSKÝ, BLANSKO | | | |
| OBJEDNATEL, INVESTOR: | SUS.JMK, příspěvková organizace kraje | | | |

| | | | |
|--------------------------|---------------------------------------|-----------------------------------|-------------|
| PODZHOTOVITEL: | | | |
| VEDOUCÍ PROJEKTANT - HIP | | DATUM | 12/2019 |
| ZODPOVĚDNÝ PROJEKTANT | | FORMÁT | |
| VYPRACOVAL | KRÁLÍČEK JIRÍ | MĚŘÍTKO | |
| KONTROLOVAL | | STUPEŇ | DSP-PDPS |
| KRAJ, MĚÚ, ObÚ | JIHOMORAVSKÝ, BLANSKO | ZAK. ČÍSLO | KVZ-3363/19 |
| OBJEDNATEL, INVESTOR | SUS.JMK, příspěvková organizace kraje | Č. SOUPRAVY | |
| NAZEV AKCE: | III/0433 KRHOV | Č. VÝKRESU | 01-1 |
| NAZEV OBJEKTU: | SO 461 PŘELOŽKA SDĚLOVACÍHO VEDENÍ | KOORDINAČNÍ SITUACE STAVBY | |

KLAD LISTŮ:




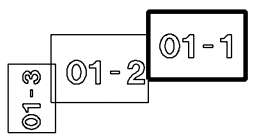


LEGENDA:

| | |
|--|--------------------|
| | PROJEKTOVANÁ TRASA |
| | SDĚLOVACÍ KABEL |
| | SÍLOVÉ KABELY NN |
| | SÍLOVÉ KABELY VN |
| | PLYNOVOD |
| | KANALIZACE |
| | VODOVOD |

TK 0.321934

0.2

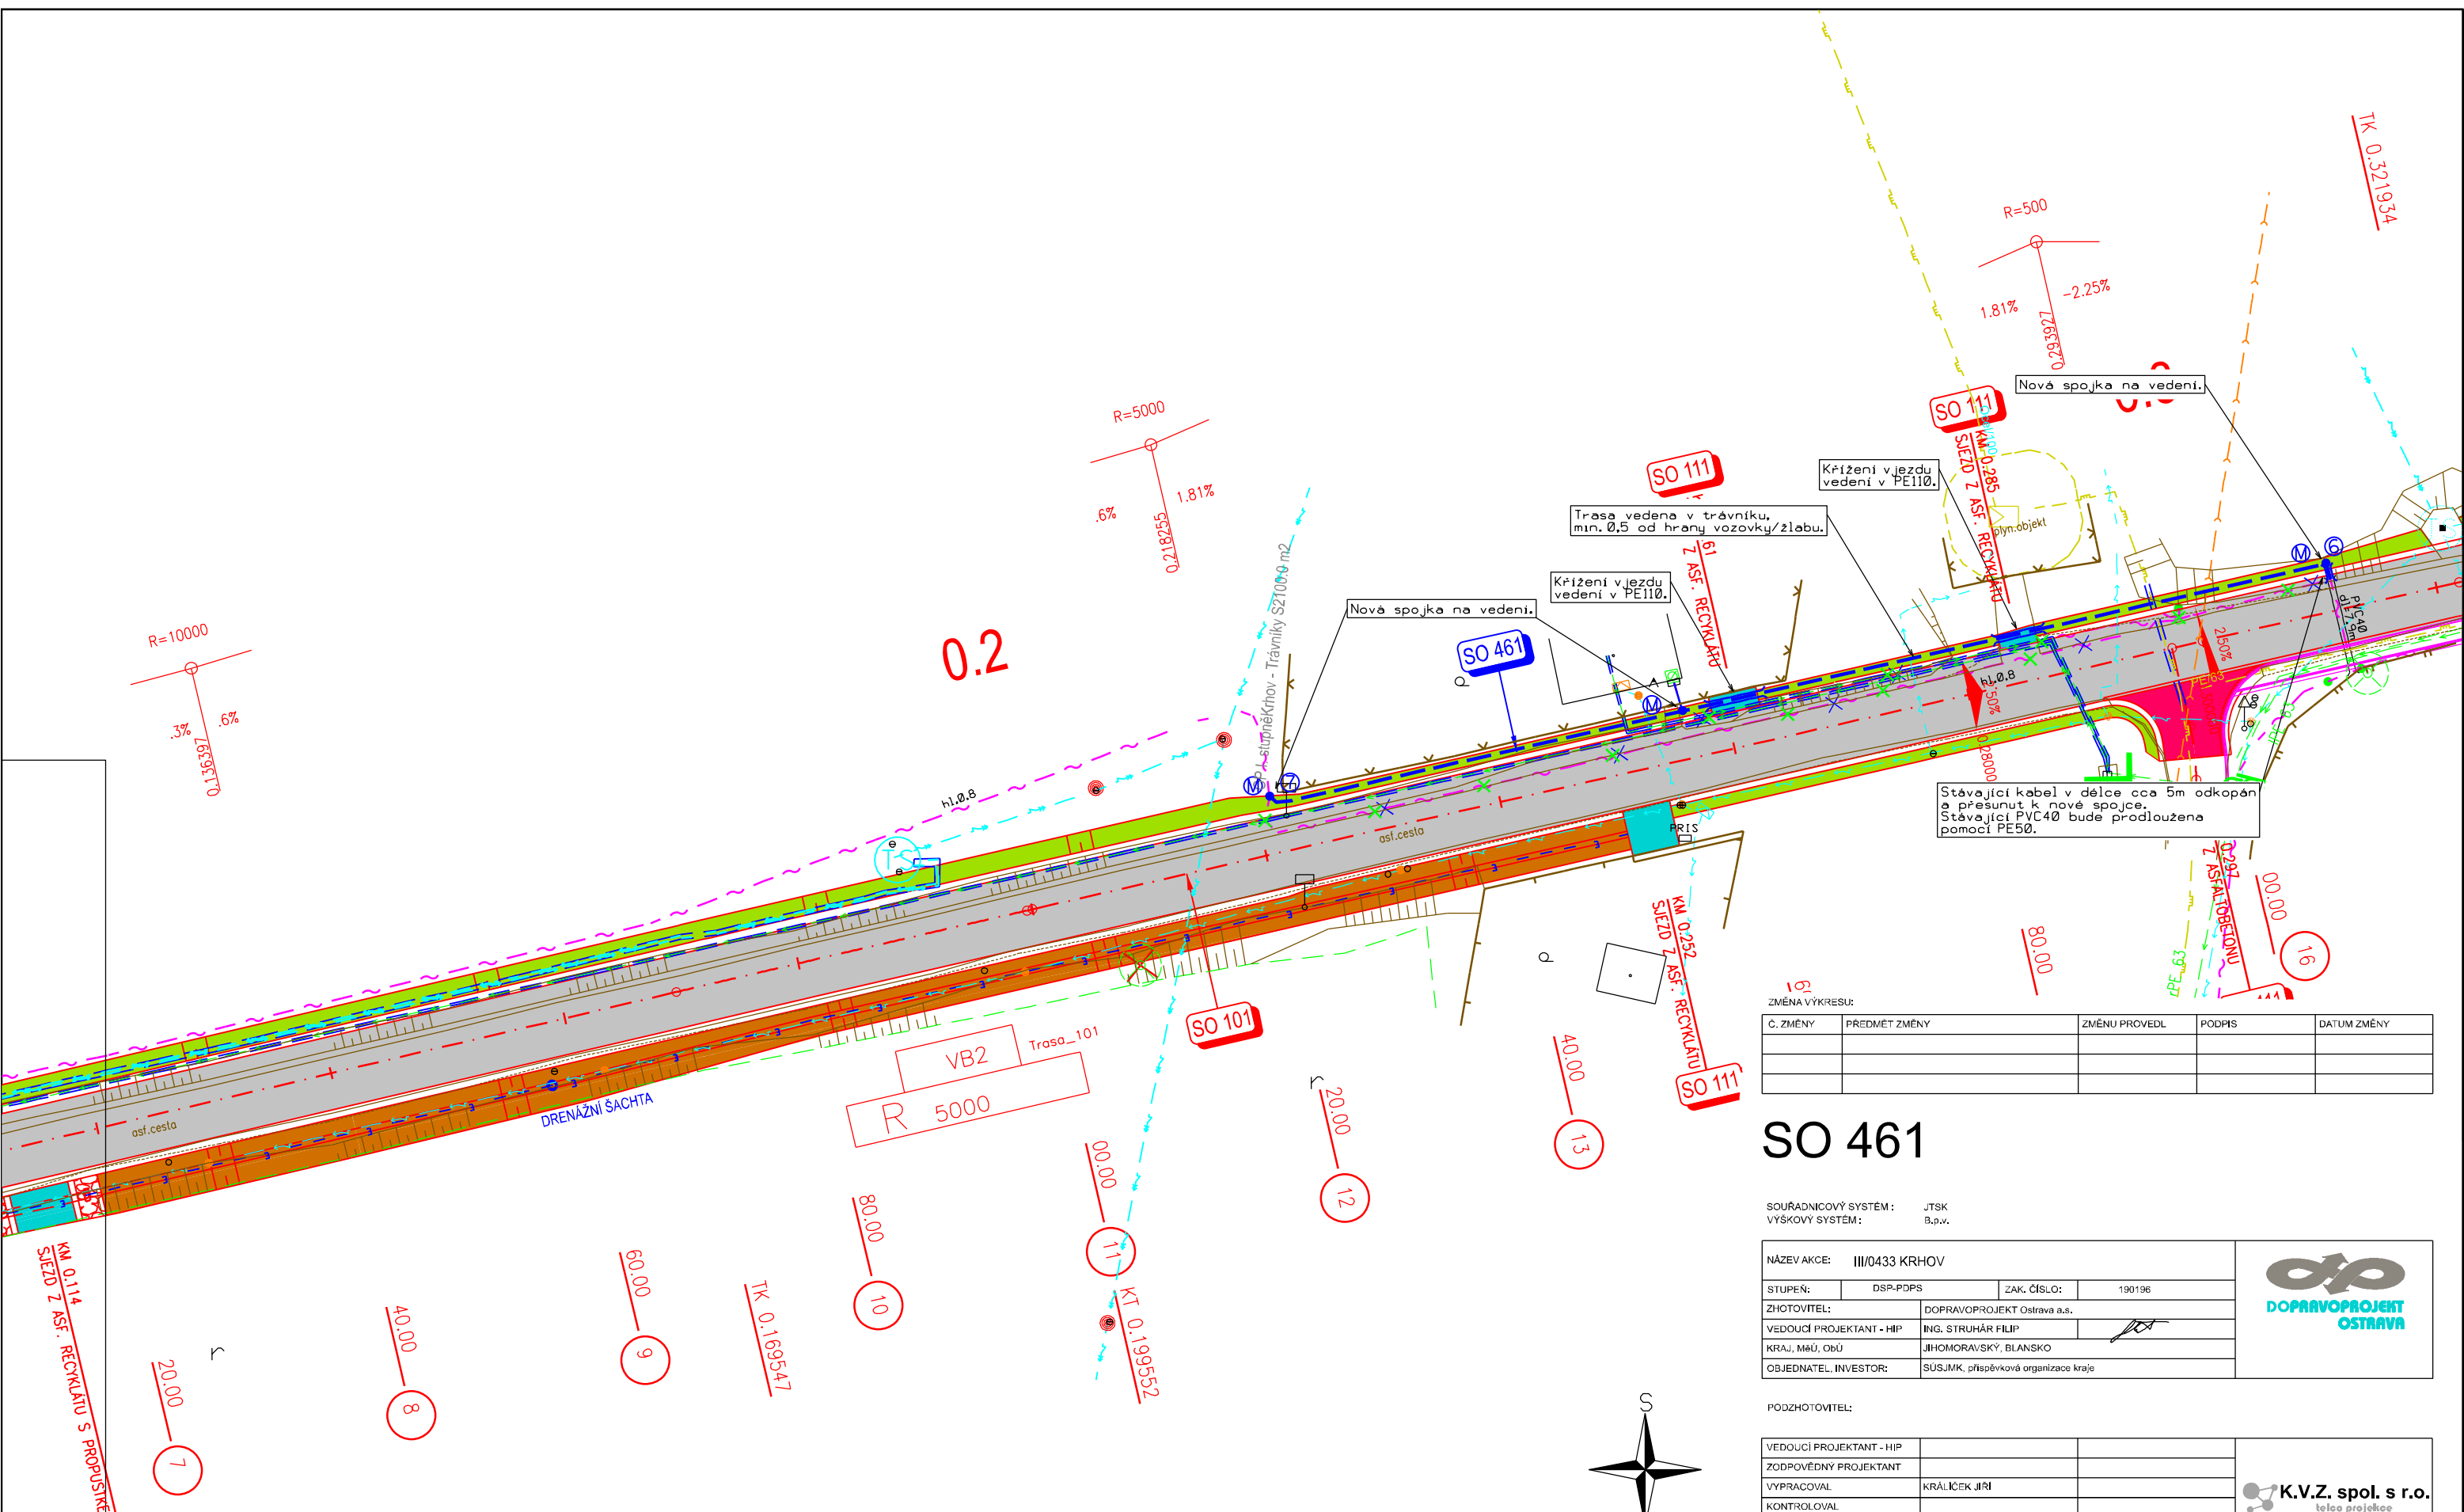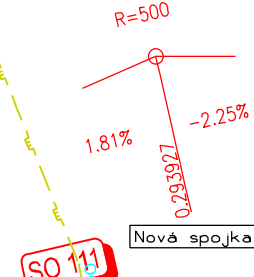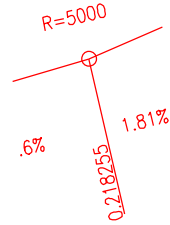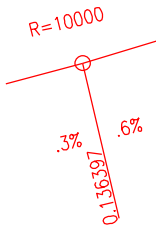

ZMĚNA VÝKRESU:



| C. ZMĚNY | PŘEDMĚT ZMĚNY | ZMĚNU PROVEDL | PODPIS | DATUM ZMĚNY |
|----------|---------------|---------------|--------|-------------|
| | | | | |
| | | | | |

SO 461

SOURADNICOVÝ SYSTÉM: JTSK
 VÝŠKOVÝ SYSTÉM: B.p.v.

| | | | | |
|---------------------------|--------------------------------------|-------------|--------|--|
| NAZEV AKCE: | III/0433 KRHOV | | | |
| STUPEŇ: | DSP-PDPS | ZAK. ČÍSLO: | 190196 | |
| ZHOTOVITEL: | DOPRAVOPROJEKT Ostrava a.s. | | | |
| VEDOUČÍ PROJEKTANT - HIP: | ING. STRUHÁR FILIP | | | |
| KRAJ, MĚÚ, ObÚ: | JIHOMORAVSKÝ, BLANSKO | | | |
| OBJEDNATEL, INVESTOPR: | SUSJMK, příspěvková organizace kraje | | | |

| | | | | |
|---------------------------|--------------------------------------|--|--|-------------------------|
| PODZHOTOVITEL: | | | | |
| VEDOUČÍ PROJEKTANT - HIP: | | | | |
| ZODPOVĚDNÝ PROJEKTANT: | | | | |
| VYPRACOVAL: | KRÁLÍČEK JIŘÍ | | | |
| KONTROLOVAL: | | | | |
| KRAJ, MĚÚ, ObÚ: | JIHOMORAVSKÝ, BLANSKO | | | |
| OBJEDNATEL, INVESTOPR: | SUSJMK, příspěvková organizace kraje | | | DATUM: 12/2019 |
| NAZEV AKCE: | III/0433 KRHOV | | | FORMÁT: |
| NAZEV OBJEKTU: | SO 461 PŘELOŽKA SDĚLOVACÍHO VEDENÍ | | | MĚŘÍTKO: |
| NAZEV VÝKRESU: | KOORDINAČNÍ SITUACE STAVBY | | | STUPEŇ: DSP-PDPS |
| | | | | ZAK. ČÍSLO: KVZ-3363/19 |
| | | | | Č. SOUPRAVY: |
| | | | | Č. VÝKRESU: 01-2 |

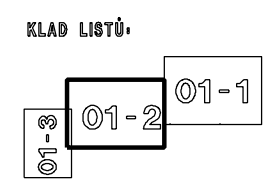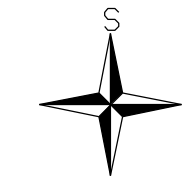

LEGENDA:

| | |
|--|--------------------|
| | PROJEKTOVANÁ TRASA |
| | SDĚLOVACÍ KABEL |
| | SÍLOVÉ KABELY NN |
| | SÍLOVÉ KABELY VN |
| | PLYNOVOD |
| | KANALIZACE |
| | VODOVOD |


KM 0.114
 SJEZD Z ASF. RECYKLATU S PROPUSŤKEM

KM 0.252
 SJEZD Z ASF. RECYKLATU

0.297
 Z ASFALTOBETONU

TK 0.169547

KI 0.199552

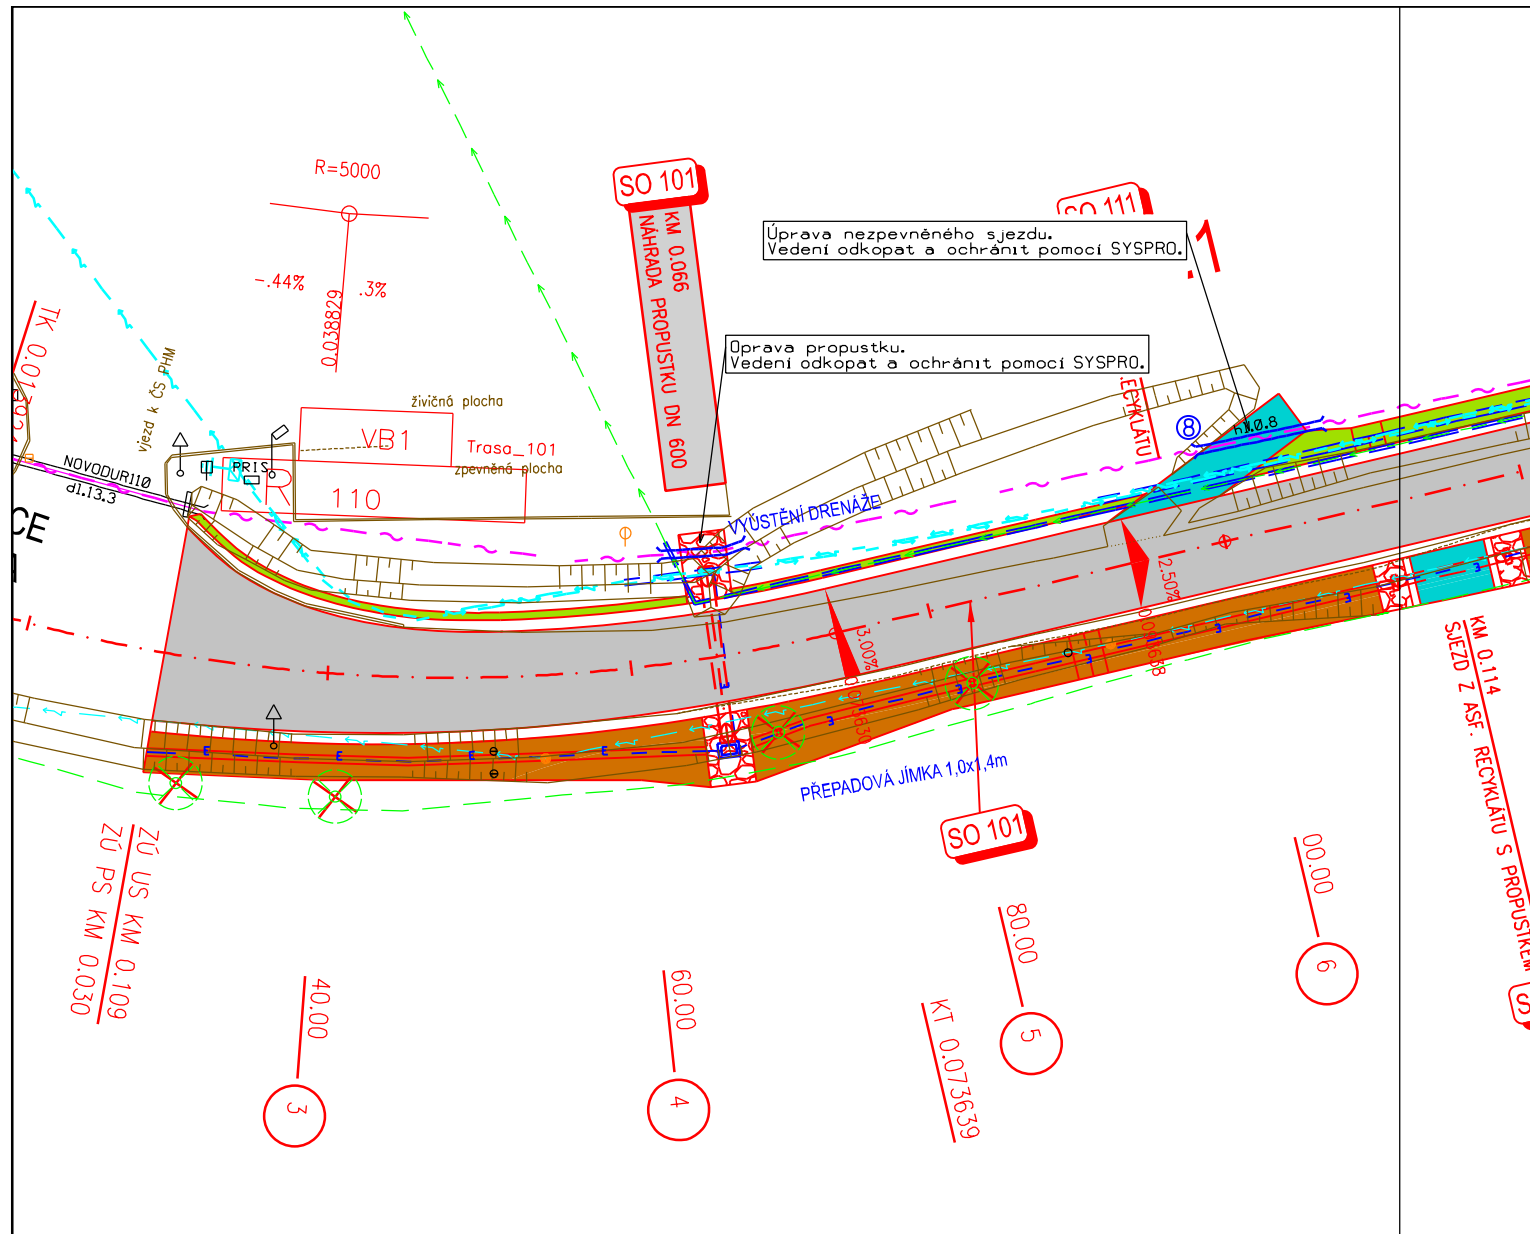


ZMĚNA VÝKRESU:

| Č. ZMĚNY | PŘEDMĚT ZMĚNY | ZMĚNU PROVEDL | PODPIS | DATUM ZMĚNY |
|----------|---------------|---------------|--------|-------------|
| | | | | |
| | | | | |

SO 461

SOUŘADNICOVÝ SYSTÉM : JTSK
VÝŠKOVÝ SYSTÉM : B.p.v.

KLAD LISTŮ:

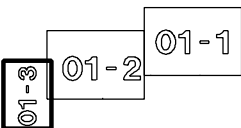

LEGENDA:

| | |
|--|--------------------|
| | PROJEKTOVANÁ TRASA |
| | SDĚLOVACÍ KABEL |
| | SILOVÉ KABELY NN |
| | SILOVÉ KABELY VN |
| | PLYNOVOD |
| | KANALIZACE |
| | VODOVOD |

| | | | |
|--------------------------|--------------------------------------|-------------|--------|
| NÁZEV AKCE: | III/0433 KRHOV | | |
| STUPEŇ: | DSP-PDPS | ZAK. ČÍSLO: | 190196 |
| ZHOTOVITEL: | DOPRAVOPROJEKT Ostrava a.s. | | |
| VEDOUcí PROJEKTANT - HIP | ING. STRUHÁR FILIP | | |
| KRAJ, MěÚ, ObÚ | JIHOMORAVSKÝ, BLANSKO | | |
| OBJEDNATEL, INVESTOR: | SÚSJMK, příspěvková organizace kraje | | |



PODZHOTOVITEL:

| | | | | |
|--------------------------|--------------------------------------|--|-------------|-------------|
| VEDOUcí PROJEKTANT - HIP | | | | |
| ZODPOVĚDNÝ PROJEKTANT | | | | |
| VYPRACOVAL | KRÁLÍČEK JIŘÍ | | | |
| KONTROLOVAL | | | | |
| KRAJ, MěÚ, ObÚ | JIHOMORAVSKÝ, BLANSKO | | | |
| OBJEDNATEL, INVESTOR | SÚSJMK, příspěvková organizace kraje | | | |
| NÁZEV AKCE: | III/0433 KRHOV | | DATUM | 12/2019 |
| NÁZEV OBJEKTU: | SO 461 PŘELOŽKA SDĚLOVACÍHO VEDENÍ | | FORMÁT | |
| | | | MĚŘITKO | |
| | | | STUPEŇ | DSP-PDPS |
| | | | ZAK. ČÍSLO | KVZ-3363/19 |
| NÁZEV VÝKRESU: | KOORDINAČNÍ SITUACE STAVBY | | Č. SOUPRAVY | |
| | | | Č. VÝKRESU | 01-3 |