



POLICIE ČESKÉ REPUBLIKY - KŘP		
PLATNOST TOHOTO VYJÁDRĚNÍ JE 1 ROK. V ..... dne .....	SOUHLASÍME S PDZ, ZUK. V ..... dne .....	SOUHLASÍME S PDZ, ZUK. V ..... dne .....

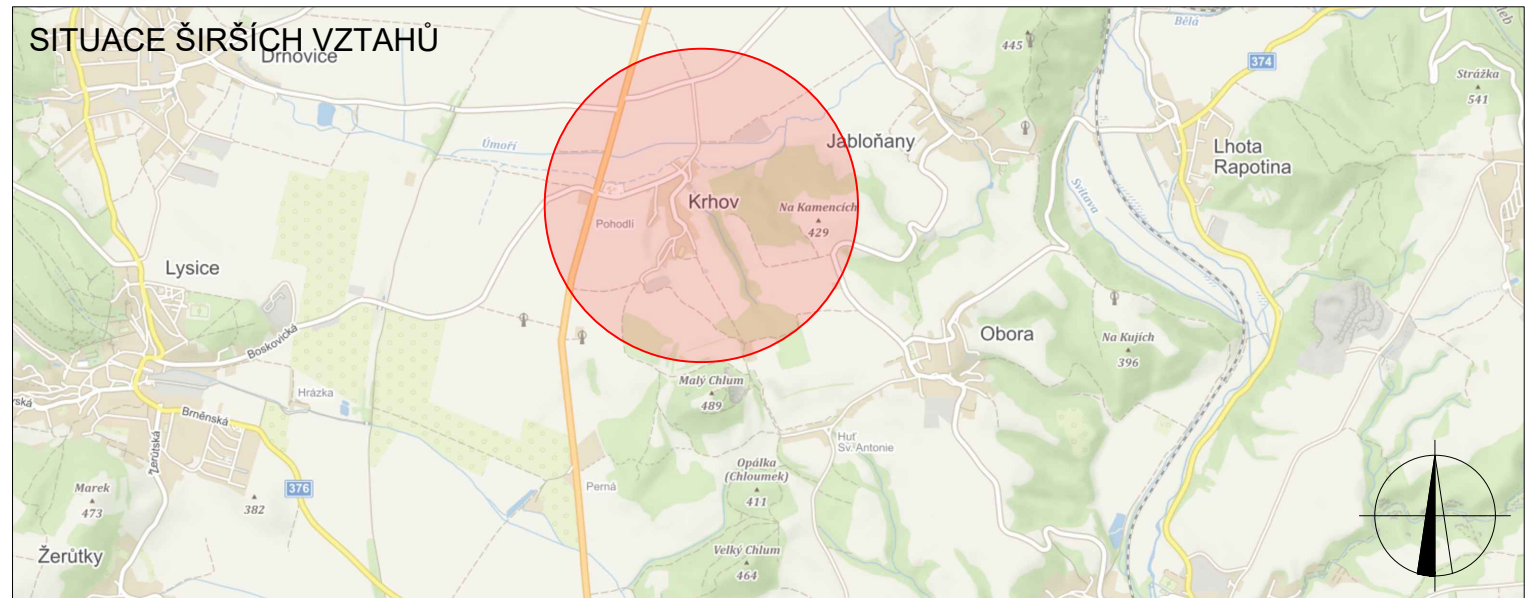

**LEGENDA**

- TRVALÉ SVISLÉ DOPRAVNÍ ZNAČENÍ
- NAVRŽENÉ PŘECHODNÉ DOPRAVNÍ ZNAČENÍ
- OPRAVOVANÝ ÚSEK

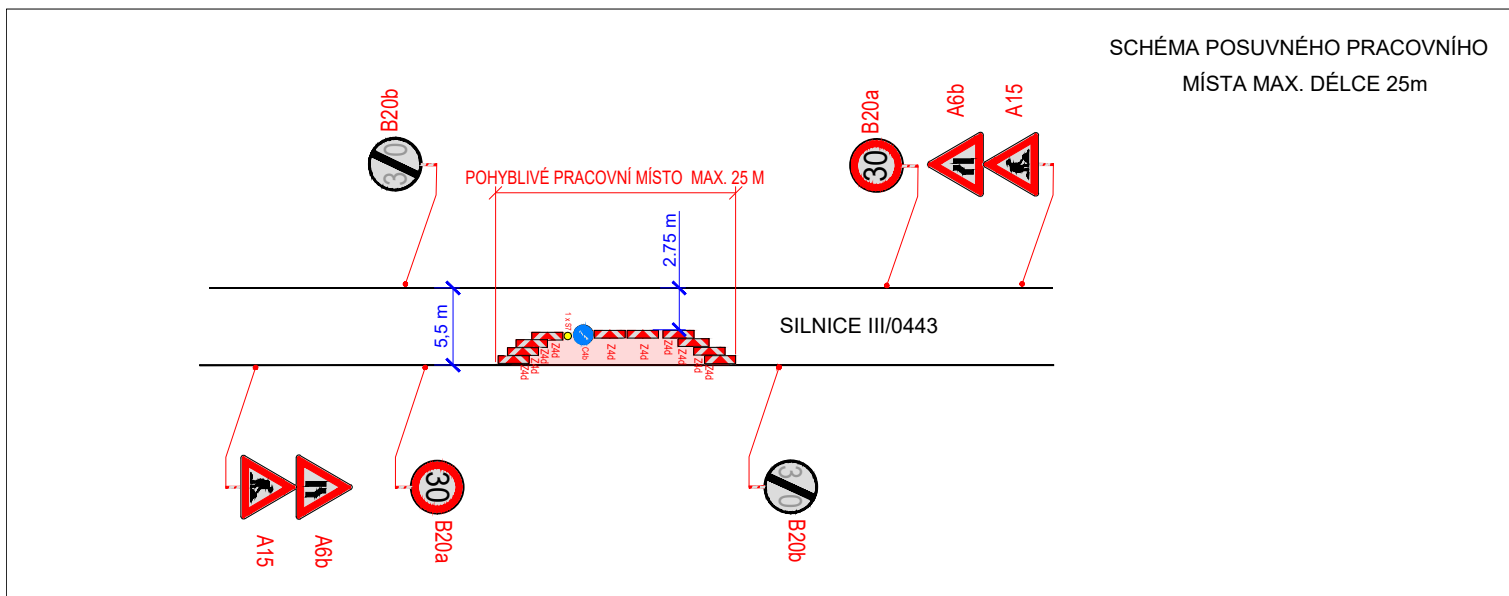

Použité dopravní značení bude v základní velikosti a v reflexním provedení tř.1  
K návrhu dopravního značení bylo využito TP 65 Zásady pro dopravní značení na pozemních komunikacích, TP 66 Zásady pro označování pracovních míst na pozemních komunikacích, II. vydání

VYPRACOVAL: <b>Kateřina Sofková, DiS.</b>		<b>DoZBos</b> dopravní značení	DoZBos s.r.o. Otakara Kubína 17 680 01 Boskovice E-mail: dozbos@dozbos.cz www.dozbos.cz
KONTOLOVAL: <b>Ing. Mgr. Josef Janík</b>			DATAUM: <b>07/2022</b>
NÁZEV AKCE: <b>OPRAVA VODOVODU_OBEC KRHOV, OKRES BLANSKO</b>			FORMÁT: <b>2xA4</b>
NÁZEV PŘÍLOHY: <b>SITUACE DOPRAVNĚ-INŽENÝRSKÝCH OPATŘENÍ</b>			ČÍSLO ZAKÁZKY: <b>173/2022</b>
OBSAH: <b>PRACOVNÍ POSUVNÉ MÍSTO</b>			ČÍSLO PŘÍLOHY: <b>1</b>