


POLICIE ČESKÉ REPUBLIKY - KŘP Č.j.: KRPB - / Č.j. - 2022 - 0600DI	ŘSD	SÚS JMK OBLAST SEVER
PLATNOST TOHOTO VYJÁDRĚNÍ JE 1 ROK. V dne	SOUHLASÍME S PDZ A OBJÍZDNOU TRASOU. V dne	SOUHLASÍME S PDZ, UZAVÍRKOU A OBJÍZDNOU TRASOU. V dne

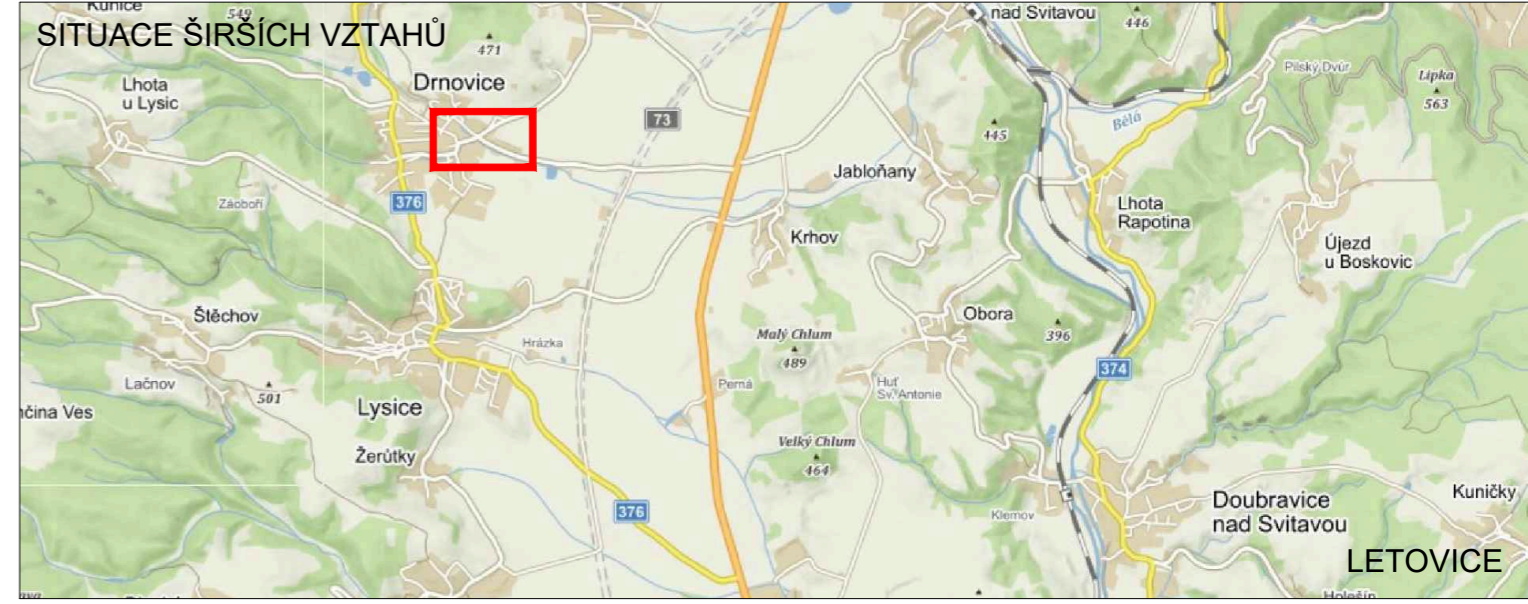

- LEGENDA**
- TRVALÉ SVISLÉ DOPRAVNÍ ZNAČENÍ
 - ÚPLNÁ UZAVÍRKA MOSTU EV. Č. 3764-2 PRO NÁKLADNÍ DOPRAVU NAD 13t MIMO LINKOVÝ BUS
 - OBJÍZDNÁ TRASA
 - NAVRŽENÉ PŘECHODNÉ DOPRAVNÍ ZNAČENÍ STANOVUJE MŮ BLANSKO
 - NAVRŽENÉ PŘECHODNÉ DOPRAVNÍ ZNAČENÍ NA SIL. I/43 STANOVUJE KÚ JMK

Použitá dopravní značení bude v základní velikosti a v reflexním provedení tř. 1. K návrhu dopravního značení bylo využito TP 65 Zásady pro dopravní značení na pozemních komunikacích, TP 66 Zásady pro označování pracovních míst na pozemních komunikacích, II. vydání

VYPRACOVAL: Bc. Natálie Doláková		DoZBos dopravní značení	DoZBos s.r.o. Otakara Kubína 17 680 01 Boskovice Tel.: 723 660 675 E-mail: dozbos@dozbos.cz www.dozbos.cz
KONTROLOVAL: Ing. Mgr. Josef Janík			DATUM: 11/2022
NÁZEV AKCE: DRNOVICE, MOST EV.Č. 3764-2 - VYLOUČENÍ NÁKLADNÍ DOPRAVY	FORMÁT:		ČÍSLO ZAKÁZKY:
NÁZEV PŘÍLOHY: SITUACE DOPRAVNĚ-INŽENÝRSKÝCH OPATŘENÍ	OBSAH: úplná uzavírka nad 13 t		ČÍSLO PŘÍLOHY: 1