
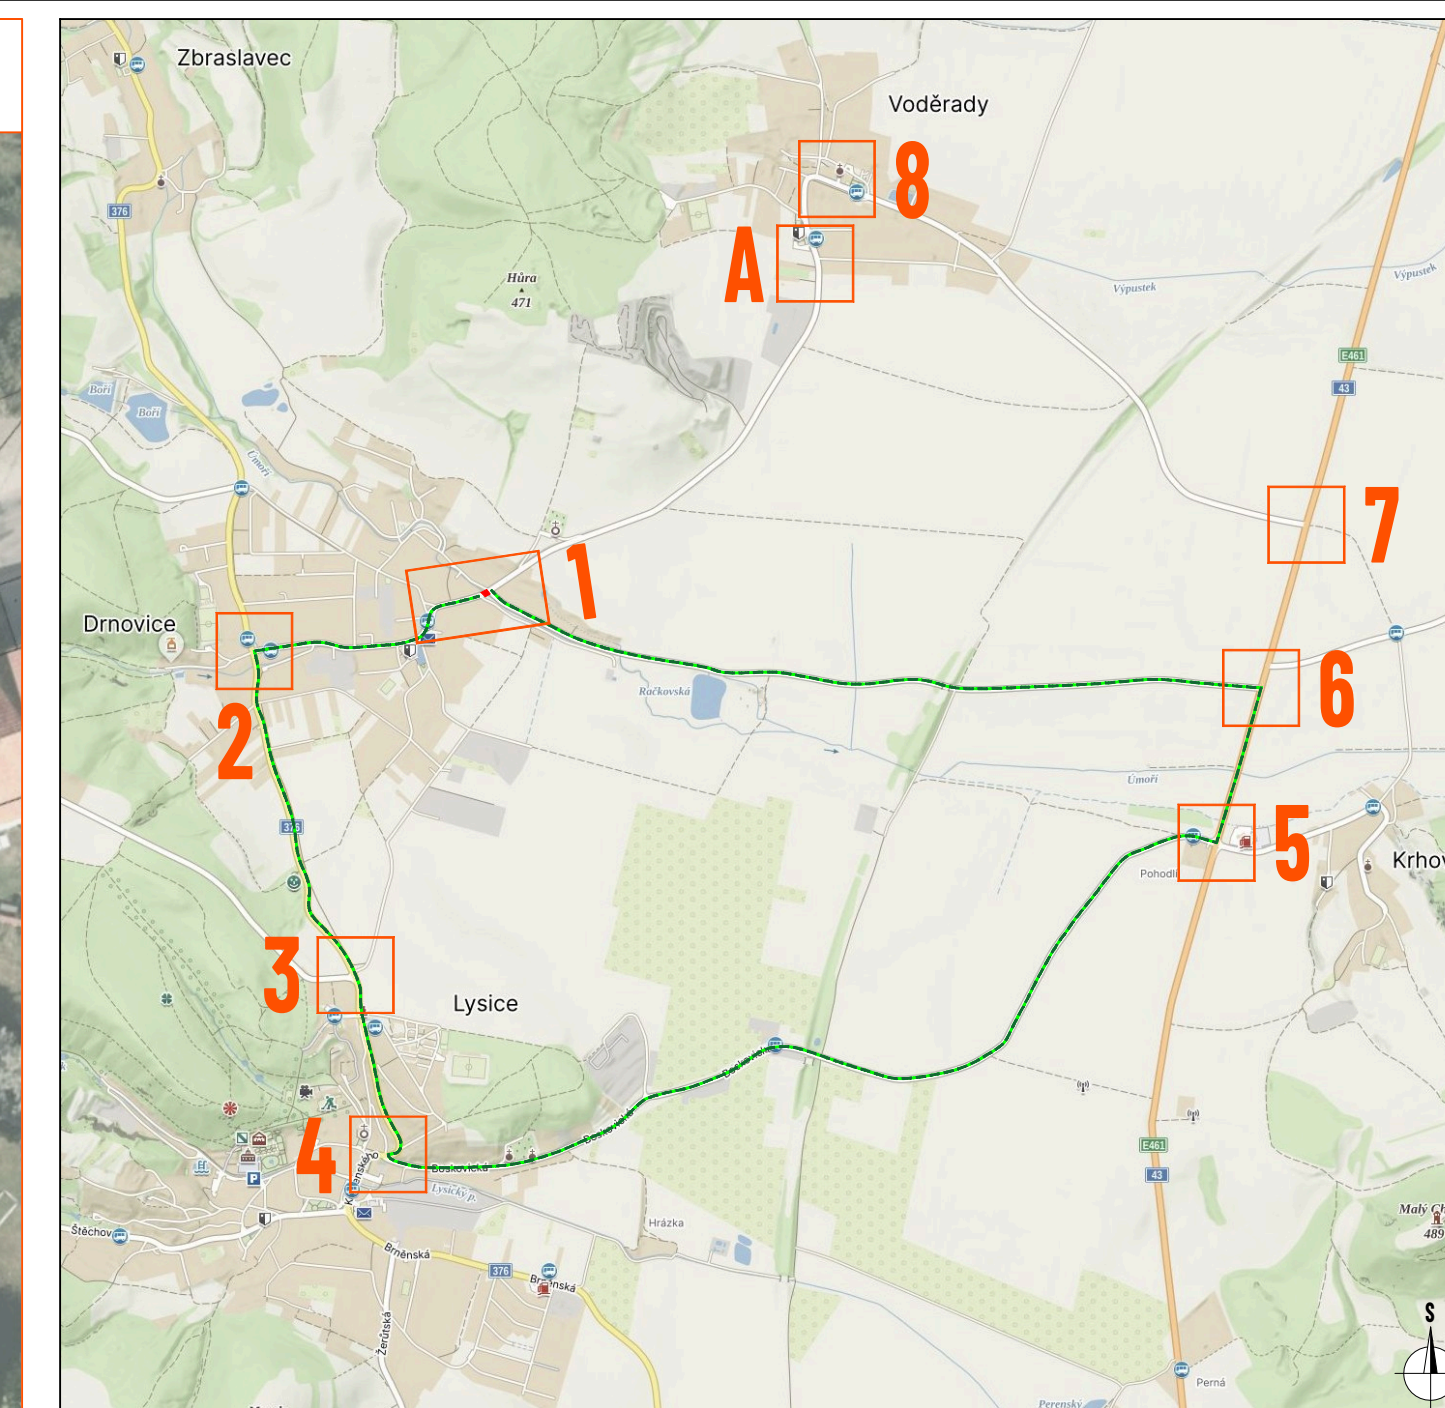
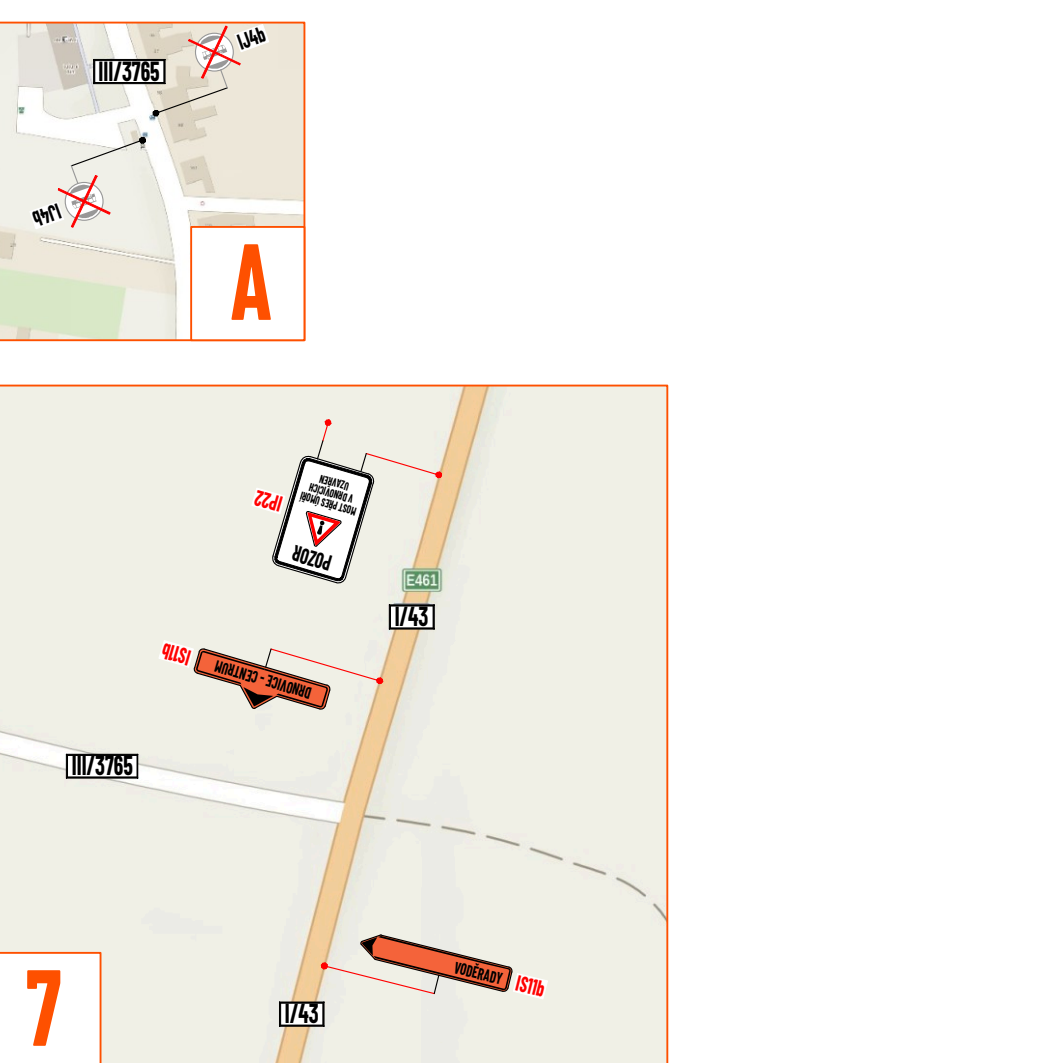
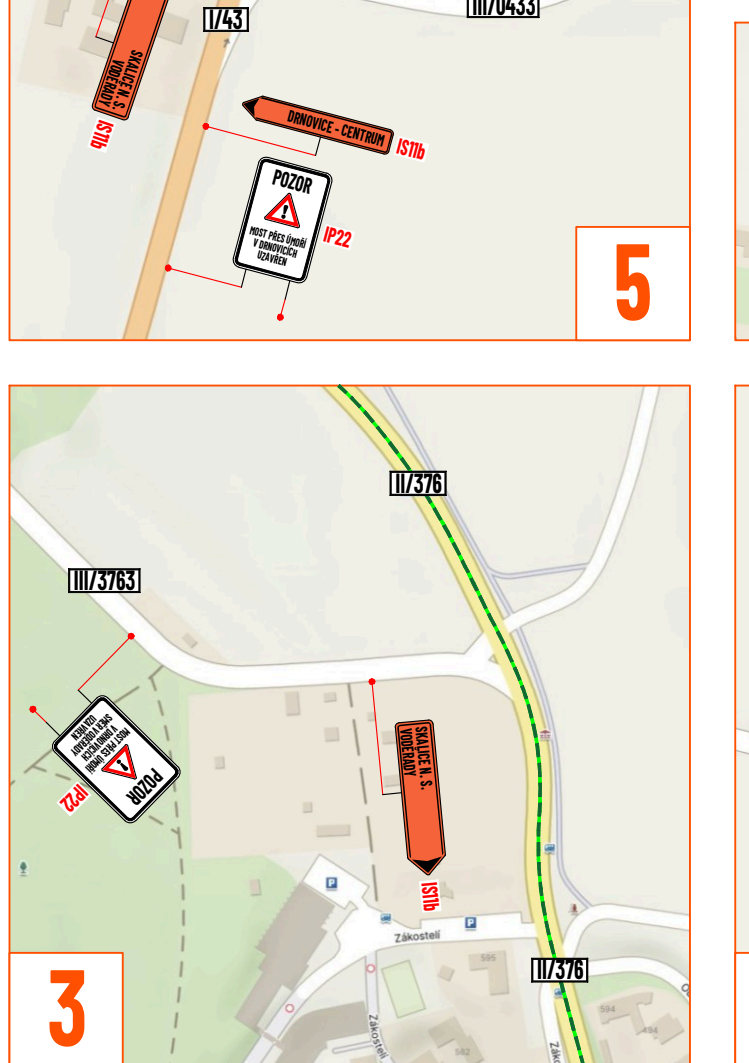
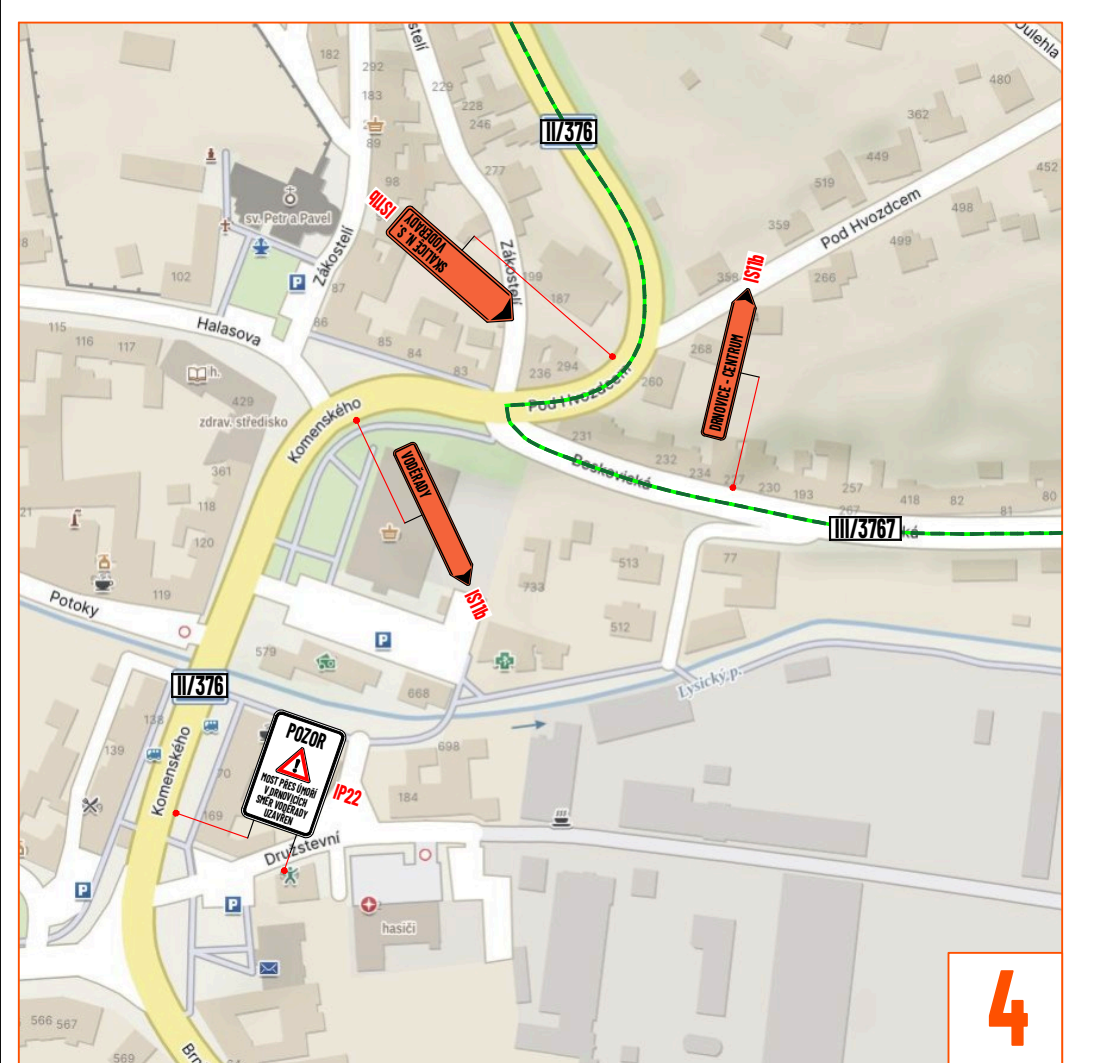
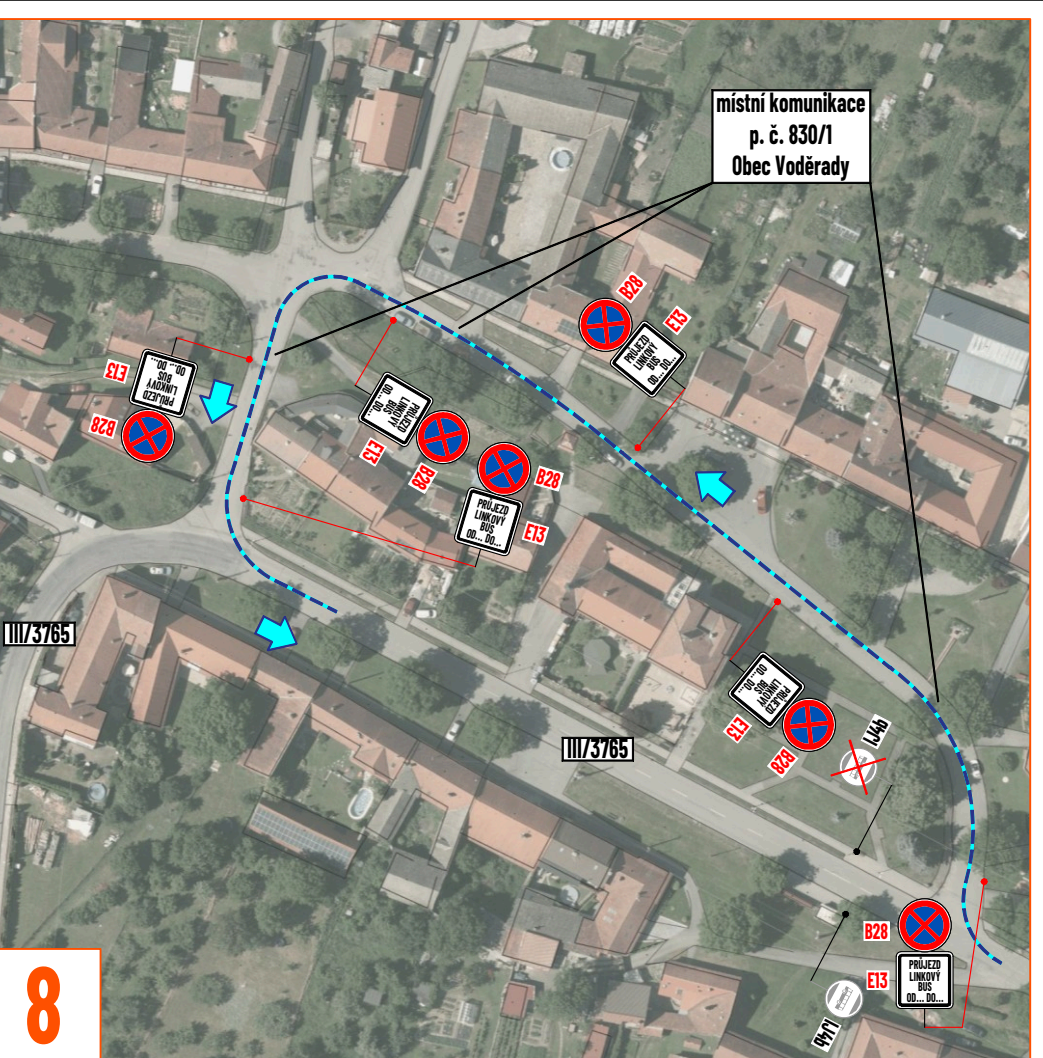
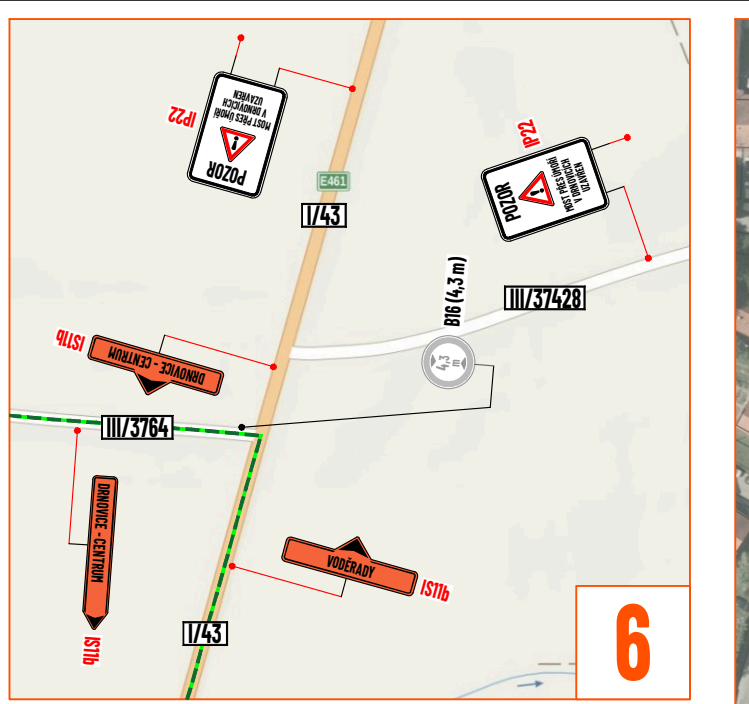


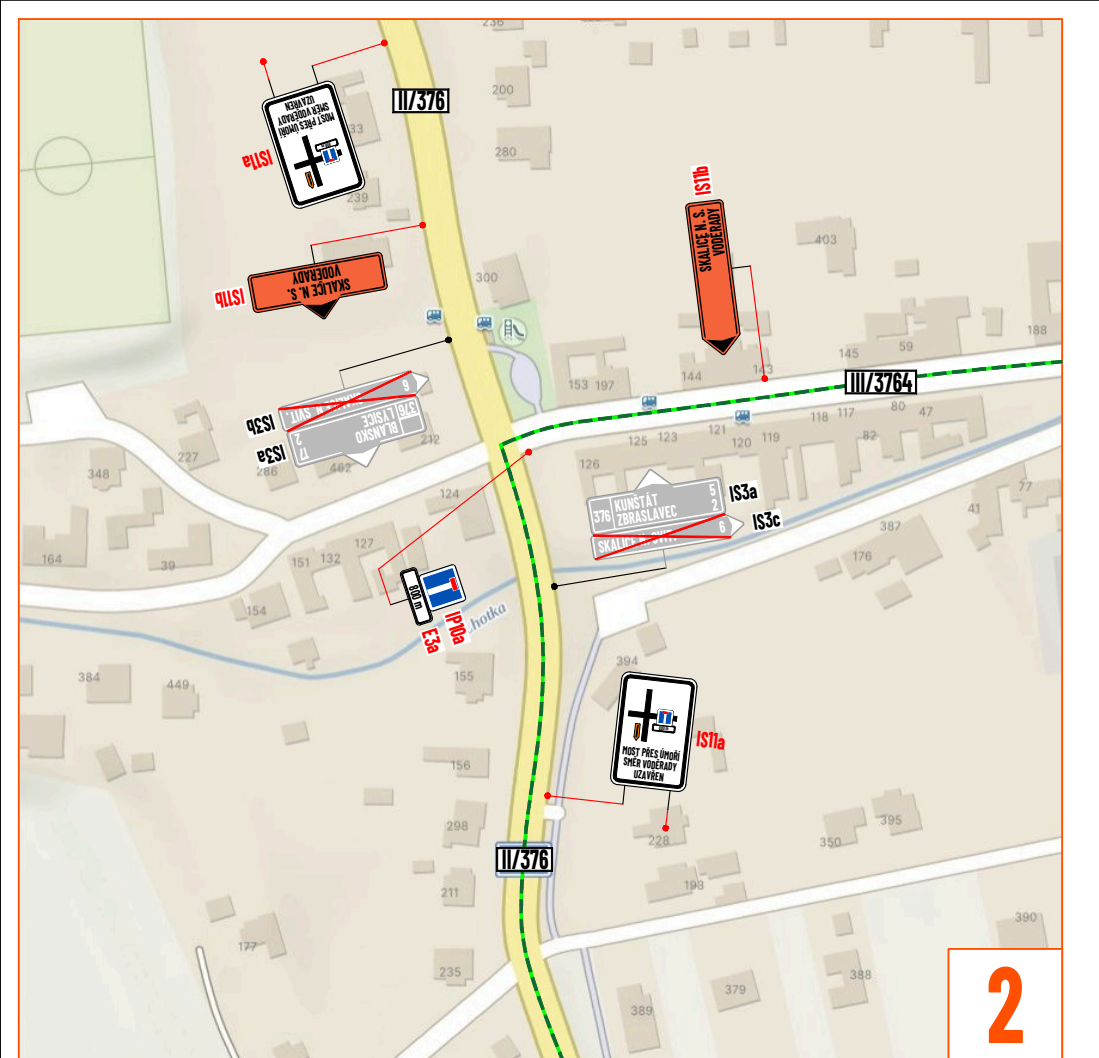

**TEXT NA OZ E 13 POD OZ B1
V OBDOBÍ ZIMNÍ ÚDRŽBY**

**MIMO VOZIDLA
STAVBY IZS
A VOZIDLA
ZIMNÍ ÚDRŽBY**

**TEXT NA OZ E 13 POD OZ B1
V OBDOBÍ MIMO ZIMNÍ ÚDRŽBY**

**MIMO VOZIDLA
STAVBY
A IZS**

LEGENDA:

- pracovní místo
- navržena objízdná trasa
- navržena trasa pro odělení autobusů
- navrženo přechodné svícení dopravního značení
- stávající svícení dopravního značení
- zneplatněné stávající svícení dopravního značení

ZDROJ MAPOVÝCH PODKLADŮ | dlm.jmk.cz/-/public; © Kraj Jihoomoravský, © T-MAPY
mapy.cz; © Seznam.cz, a.s.

VYPRACOVAL	ZIMAK
KONTROLOVAL	JANATA
UPRAVIL	NVB LINE s.r.o.
INVESTOR	SÚS.JMK, příspěvková organizace kraje
ZHOTOVITEL	STAVBY SR group s.r.o.
NAZEV STAVBY	III/3764 MOST PŘES ÚMŮŘÍ V DRNOVICÍCH 3764-2
DOPRAVNÍ INŽENÝRSKÁ OPATŘENÍ	ETAPA 1

FORMÁT | 1300 x 287
DATUM | 4. 12. 2025
Č. ZÁKAZY | 2K-25-2018
Č. VÝKRESU | 1