
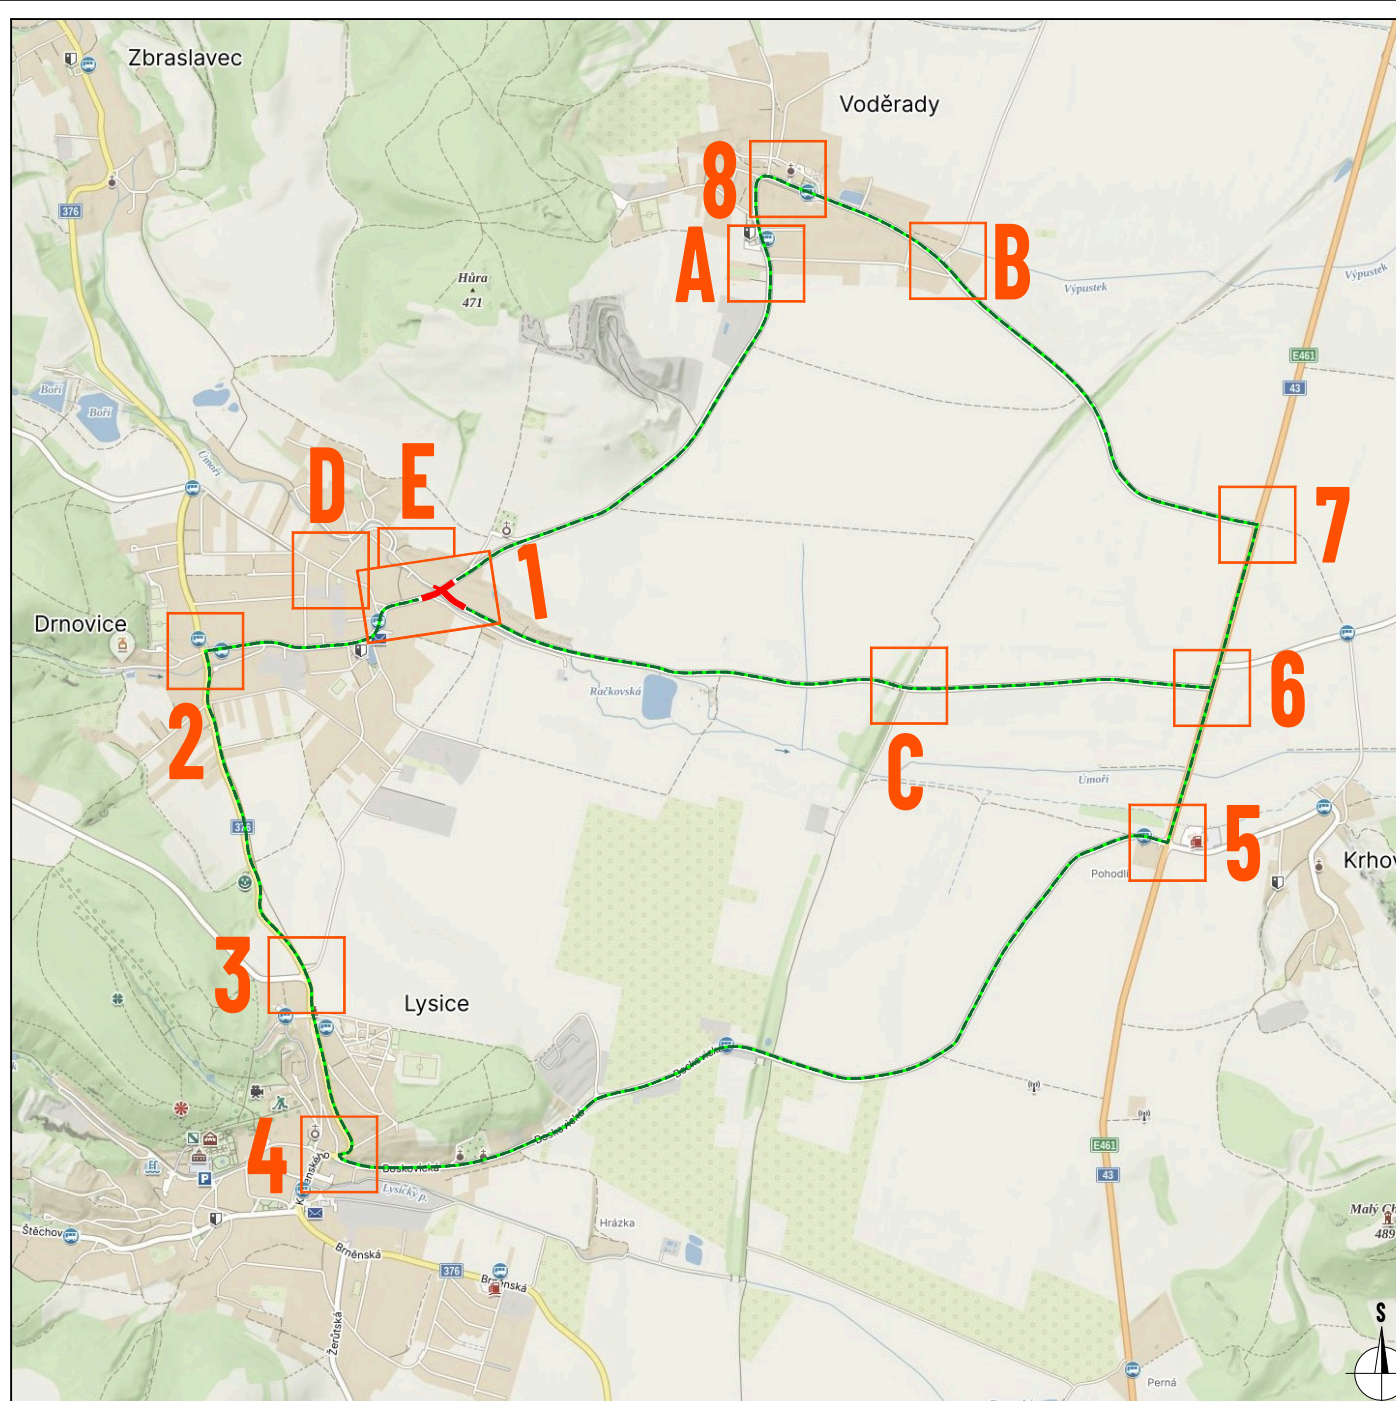
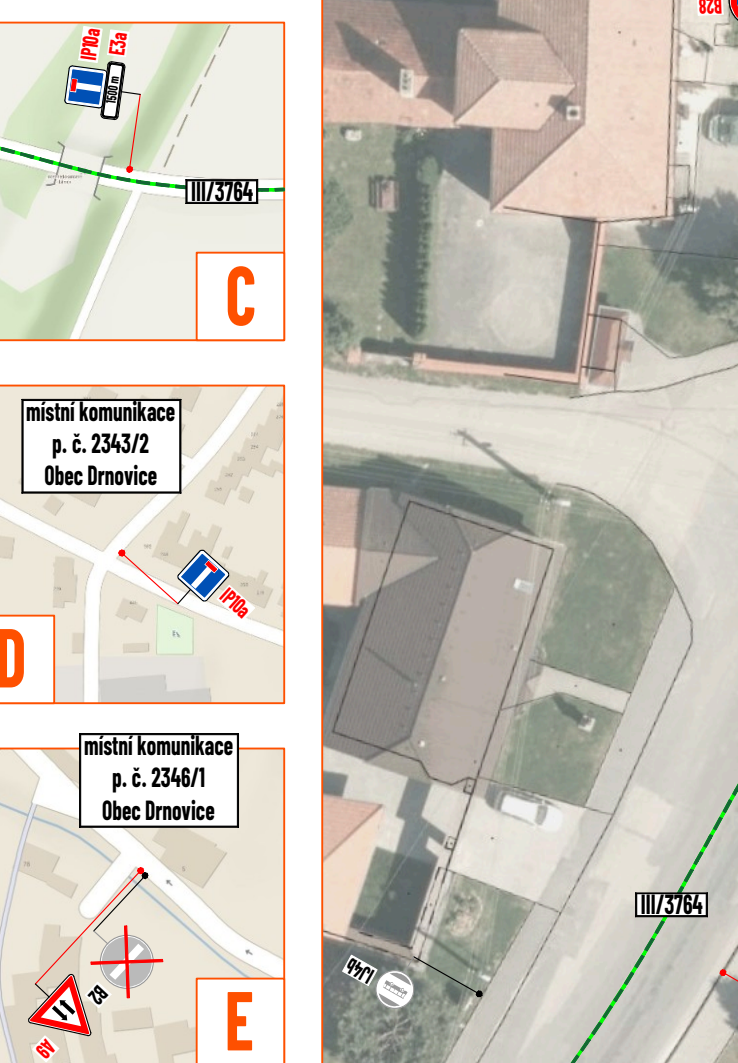
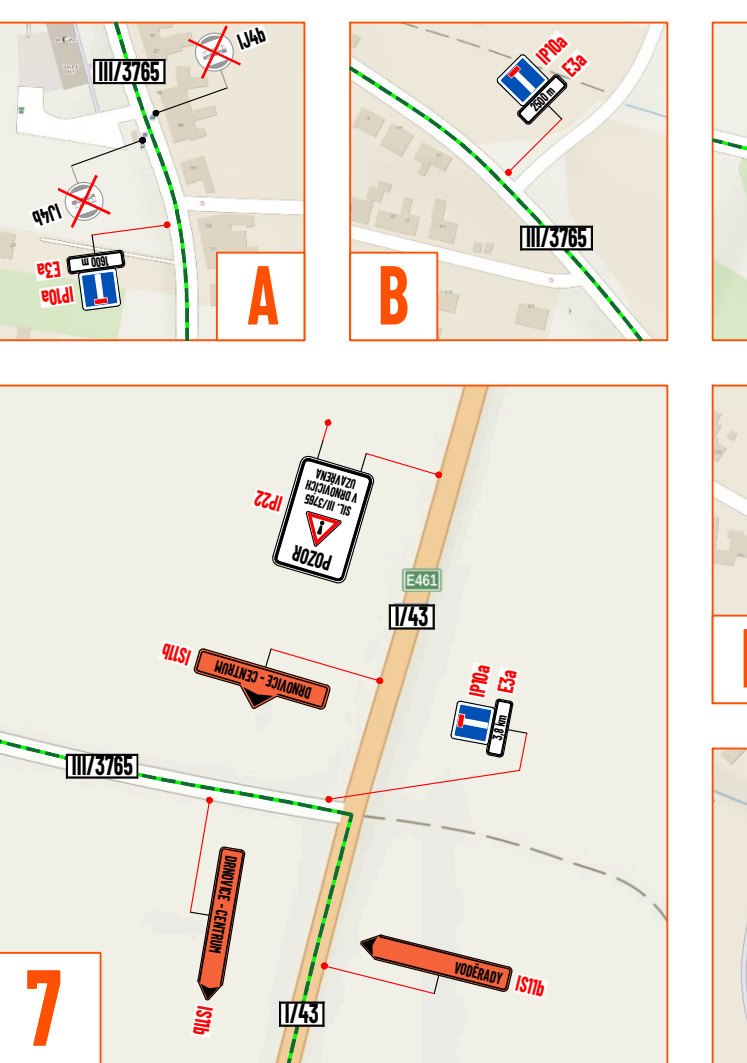
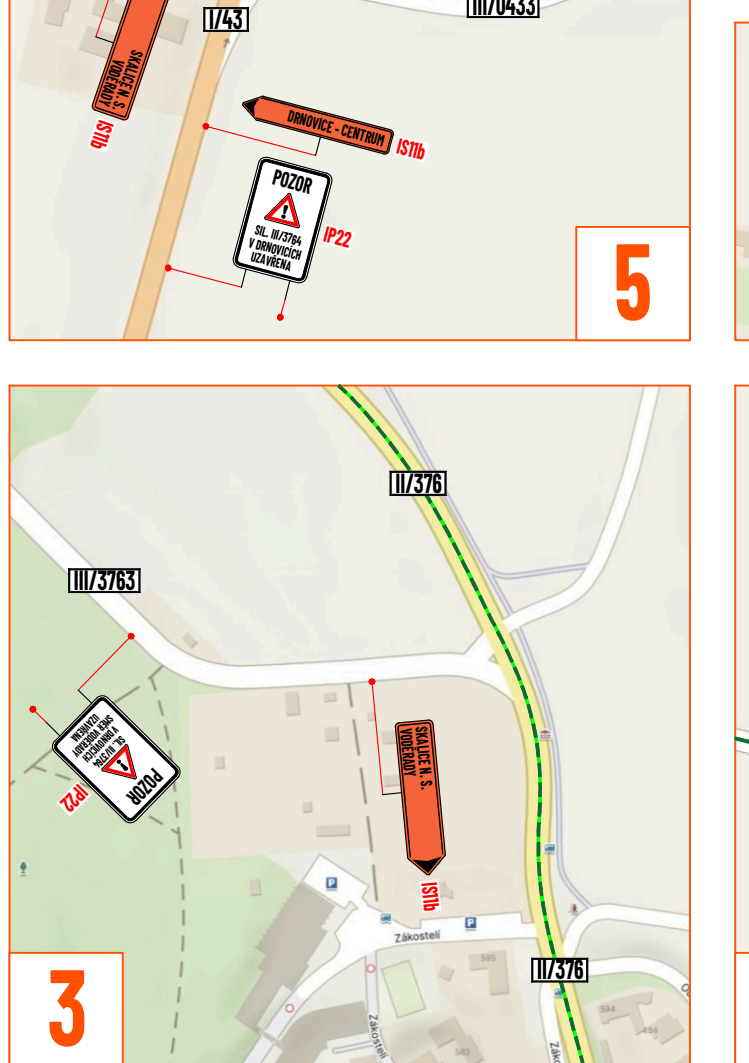
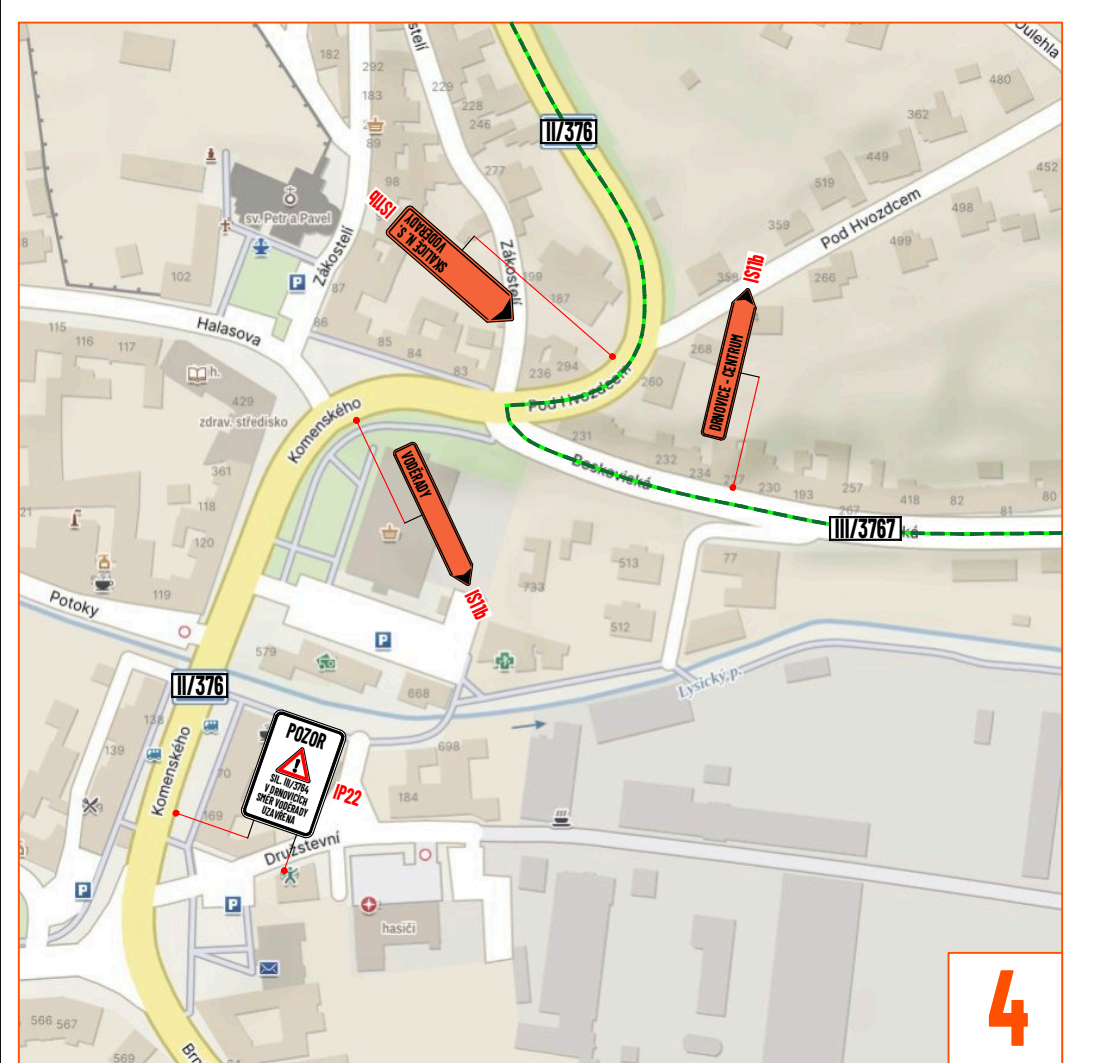
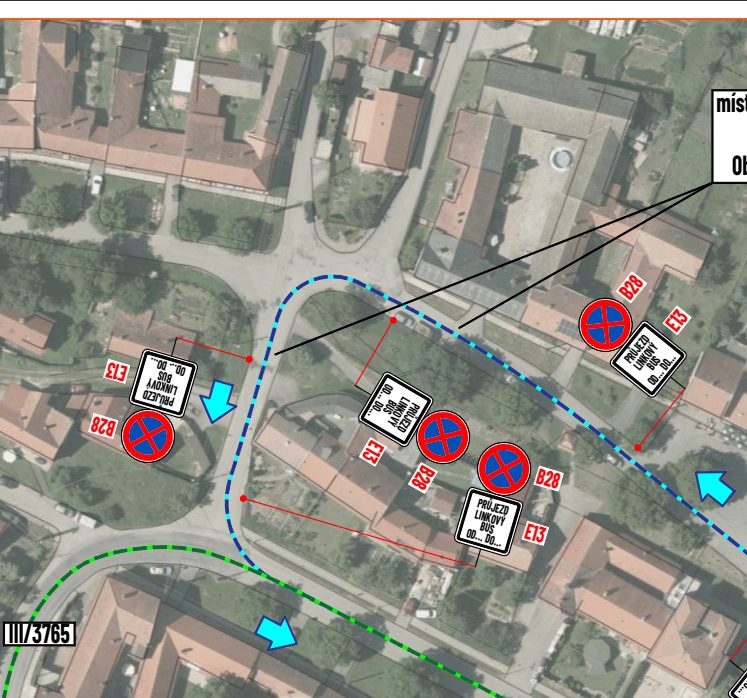
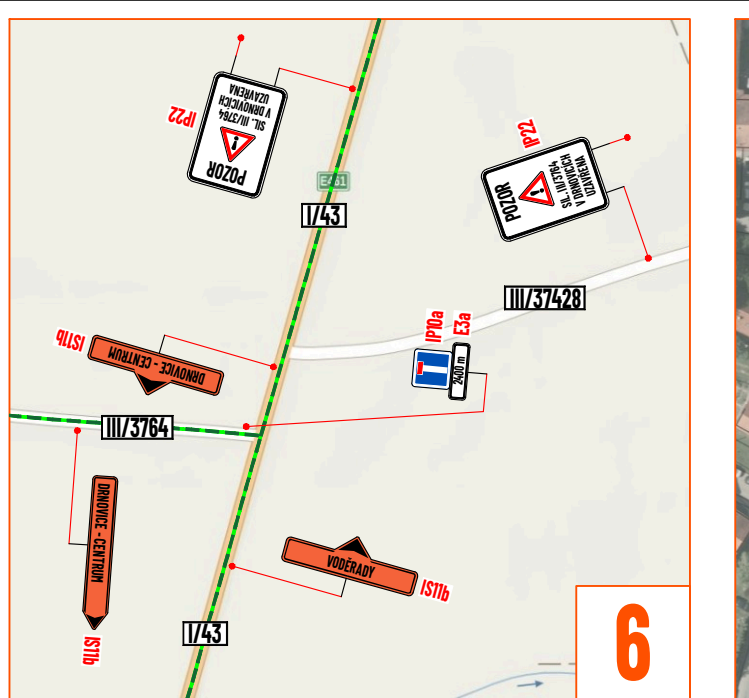


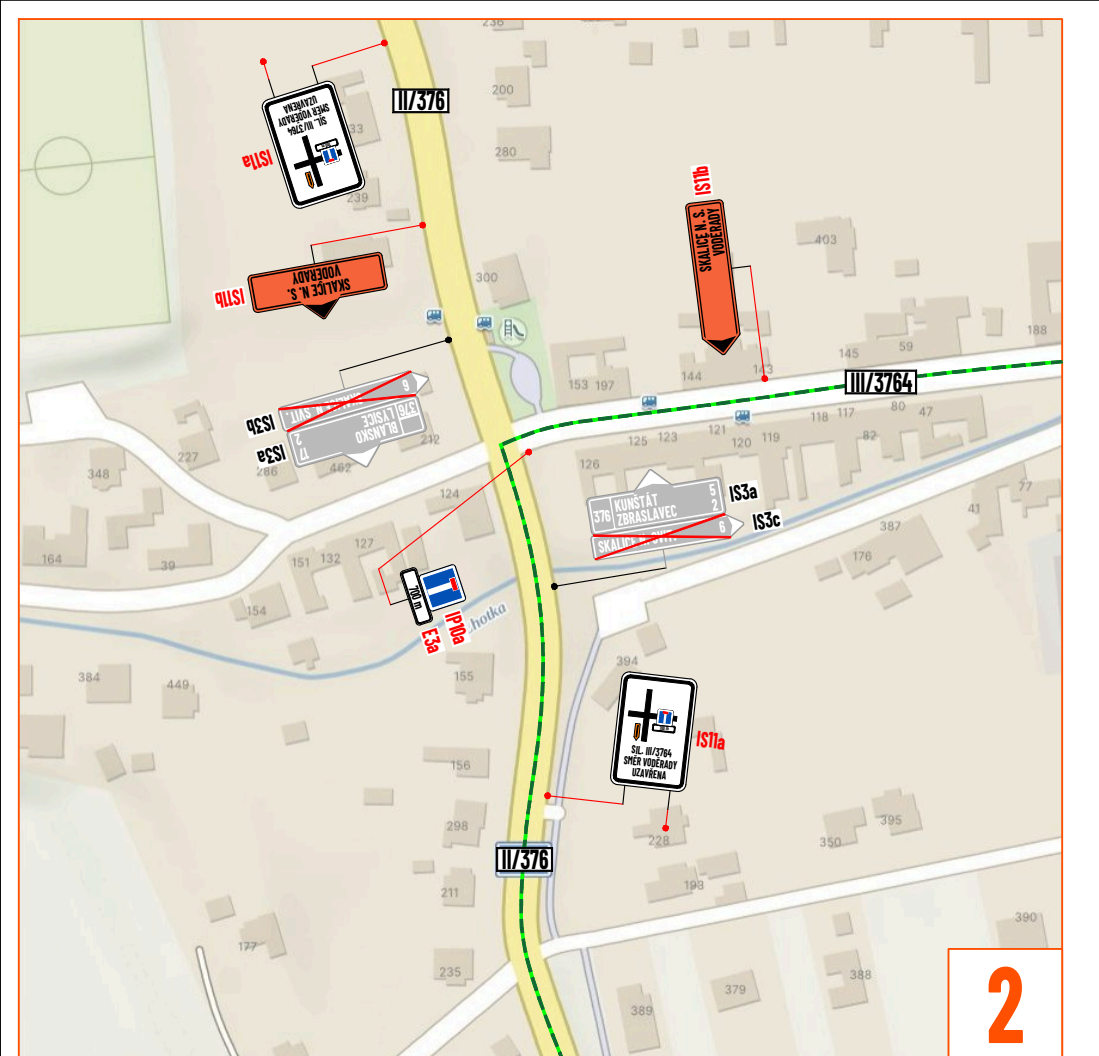

**TEXT NA DZ E 13 POD DZ B1
V OBDOBÍ ZIMNÍ ÚDRŽBY**

**MIMO VOZIDLA
STAVBY IZS
A VOZIDLA
ZIMNÍ ÚDRŽBY**

**TEXT NA DZ E 13 POD DZ B1
V OBDOBÍ MIMO ZIMNÍ ÚDRŽBY**

**MIMO VOZIDLA
STAVBY IZS
A IZS**

LEGENDA:

- pracovní místo
- navržena objízdná trasa
- navržena trasa pro odjezd autobusů
- navrženo přechodné svícení dopravního značení
- stávající svícení dopravního značení
- zneplatněné stávající svícení dopravního značení

ZDROJ MAPOVÝCH PODKLADŮ | dm.jmk.cz/-/public; © Kraj Jihočeský, © T-MAPY
mapy.cz; © Seznam.cz, a.s.

VYPRACOVAL | ZIMÁK
KONTROLOVAL | JANATA
UPRAVIL |
INVESTOR | SÚS JMK, příspěvková organizace kraje
ZHOTOVITEL | STAVBY SR group s.r.o.
NÁZEV STAVBY | III/3764 MOST PŘES ÚMŮŘÍ
V DRNOVICÍCH 3764-2

DOPRAVNÍ INŽENÝRSKÁ OPATŘENÍ | **ETAPA 2**

FORMÁT | 1300 x 287
DATA | 4. 12. 2025
Č. ZÁKAZNÍ | ZK-25-2018
Č. VÝKRESU | 2