
 


KOORDINAČNÍ SITUAČNÍ VÝKRES
M 1:500

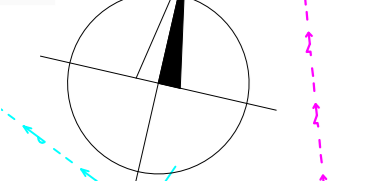

- SEZNAM OBJEKTŮ**
- SO 101 SILNICE III/0433
 - SO 111 NAPOJENÍ MK A SJEZDŮ
 - SO 161 DIO - SÚSJMK
 - SO 461 PŘELOŽKA SDĚLOVACÍHO KABELU, JINÁ STAVBA NA NÁKLADY SÚSJMK
 - PODZEMNÍ VEDENÍ NN, JINÁ STAVBA CHODNÍKY, JINÁ STAVBA
 - 1/43 PERNÁ-KRHOV, JINÁ STAVBA
 - STAVBA E.ON - ENERGETIKA, BOSKOVICE
 - VEŘEJNÉ OSVĚTLENÍ, JINÁ STAVBA
 - HRANICE ZPŮRODĚNÉ PŮDY A ZEMNÍHO TĚLESA SILNICE III/0433
 - CHRANNÉ PÁSMO VODNÍHO ZDROJE - I.STUPNĚ
 - KÁČENÍ STROMŮ
 - KOPANÁ SONDA (HL. 1,3m), VODOVOD
- STÁVAJÍCÍ INŽENÝRSKÉ SÍTĚ**
- ZAM. PRŮBĚH METAL. KABELU
 - NEZAM. PRŮBĚH METAL. KABELU
 - E.ON - NN
 - E.ON - VN
 - PLYNOVOD
 - VODOVOD
 - SÍŤ JINĚHO VLASTNÍKA
 - NEFUNKČNÍ VODOVOD
- NOVÉ INŽENÝRSKÉ SÍTĚ**
- SDĚLOVACÍ KABEL
 - PODZEMNÍ VEDENÍ NN
 - DRENAŽ DN 150
 - PŘÍPOJKY LV
 - CHRANNA PŘÍPOJKA VODOVODŮ, PŘÍPOJKY PODZEMNÍHO VEDENÍ NN, BUDE PROVEDENO ZAPISKOVÁNÍ INŽ. SÍTĚ, POLOŽENA FOLIE, V PŘÍPADĚ POTŘEBY BUDE OSAZENA PŮLENA CHRÁNIČKA
- LEGENDA**
- PLNÁ KONSTRUKCE VOZOVKY: ACO 11+, NEMOD. 40 mm
 - PLNÁ KONSTRUKCE VOZOVKY S VÝMĚNOU PODLOŽÍ
 - INFLTRAČNÍ POSTŘÍK 150 mm
 - ŠTERKODRT FR. 0-32 200 mm
 - ŠTERKODRT FR. 0-63 200 mm
 - CELKEM 480 mm
 - ZASTÁVKOVÝ PRUH: ŽULOVÁ KOSTKA 100 mm
 - CEMENTOVÁ MALTA 40 mm
 - PODKLADNÍ BETON C 16/20 180 mm
 - ŠTERKODRT FR. 0-63 200 mm
 - CELKEM 520 mm
 - ŽULOVÁ KOSTKA VELKÁ: ŽULOVÁ KOSTKA 170 mm
 - CEMENTOVÁ MALTA 40 mm
 - PODKLADNÍ BETON C 16/20 180 mm
 - ŠTERKODRT FR. 0-63 200 mm
 - CELKEM 500 mm
 - ZASTÁVKOVÉ PRUHY
 - NAPOJENÍ SJEZDŮ
 - ŽULOVÁ KOSTKA VELKÁ
 - LOMOVÝ KÁMEN DO BETONU
 - PLNÁ KONSTRUKCE VOZOVKY BEZ VÝMĚNY PODLOŽÍ, V MÍSTĚ PLYNOVODU

OBJEDNATEL
Správa a údržba silnic Jihomoravského kraje
příspěvková organizace kraje
Žerotínovo náměstí 449/3
602 00 Brno

ZHOTOVITEL
"DPO - Viadesigne s.r.o. - RD SÚSJMK"

ZMĚNA VÝKRESU:

Č. ZMĚNY	PŘEDMĚT ZMĚNY	ZMĚNU PROVEDL	PODPIS	DATUM ZMĚNY
1				
2				
3				

C

SOURADNICOVÝ SYSTÉM: S - JTSK
VÝŠKOVÝ SYSTÉM: B.p.v.

VEDOUcí PROJEKTANT - HIP	ING. STRUHÁR FILIP		
ZOPOPRÁVENÝ PROJEKTANT	ING. LEGERSKÝ ZDENĚK		
VYPRACOVAL	ING. HOLBA TOMÁŠ		
KONTROLOVAL	ING. KOTAS ROMÁN		
KRAJ, MĚU, OSŮ	JIHOMORAVSKÝ, BLANSKO		
OBJEDNATEL, INVESTOR	SÚSJMK, příspěvková organizace kraje		

NAZEV AKCE:	III/0433 KRHOV	DATUM:	10/2019
FORMÁT:		MĚŘÍTKO:	8x44
NAZEV OBJEKTU:	SITUAČNÍ VÝKRESY	STUPEŇ:	1:500
NAZEV VÝKRESU:	KOORDINAČNÍ SITUAČNÍ VÝKRES	ZAK. ČÍSLO:	DUSP
		Č. SOUPRAVY:	190196
		Č. VÝKRESU:	03