


KATASTRÁLNÍ SITUAČNÍ VÝKRES, M 1:250

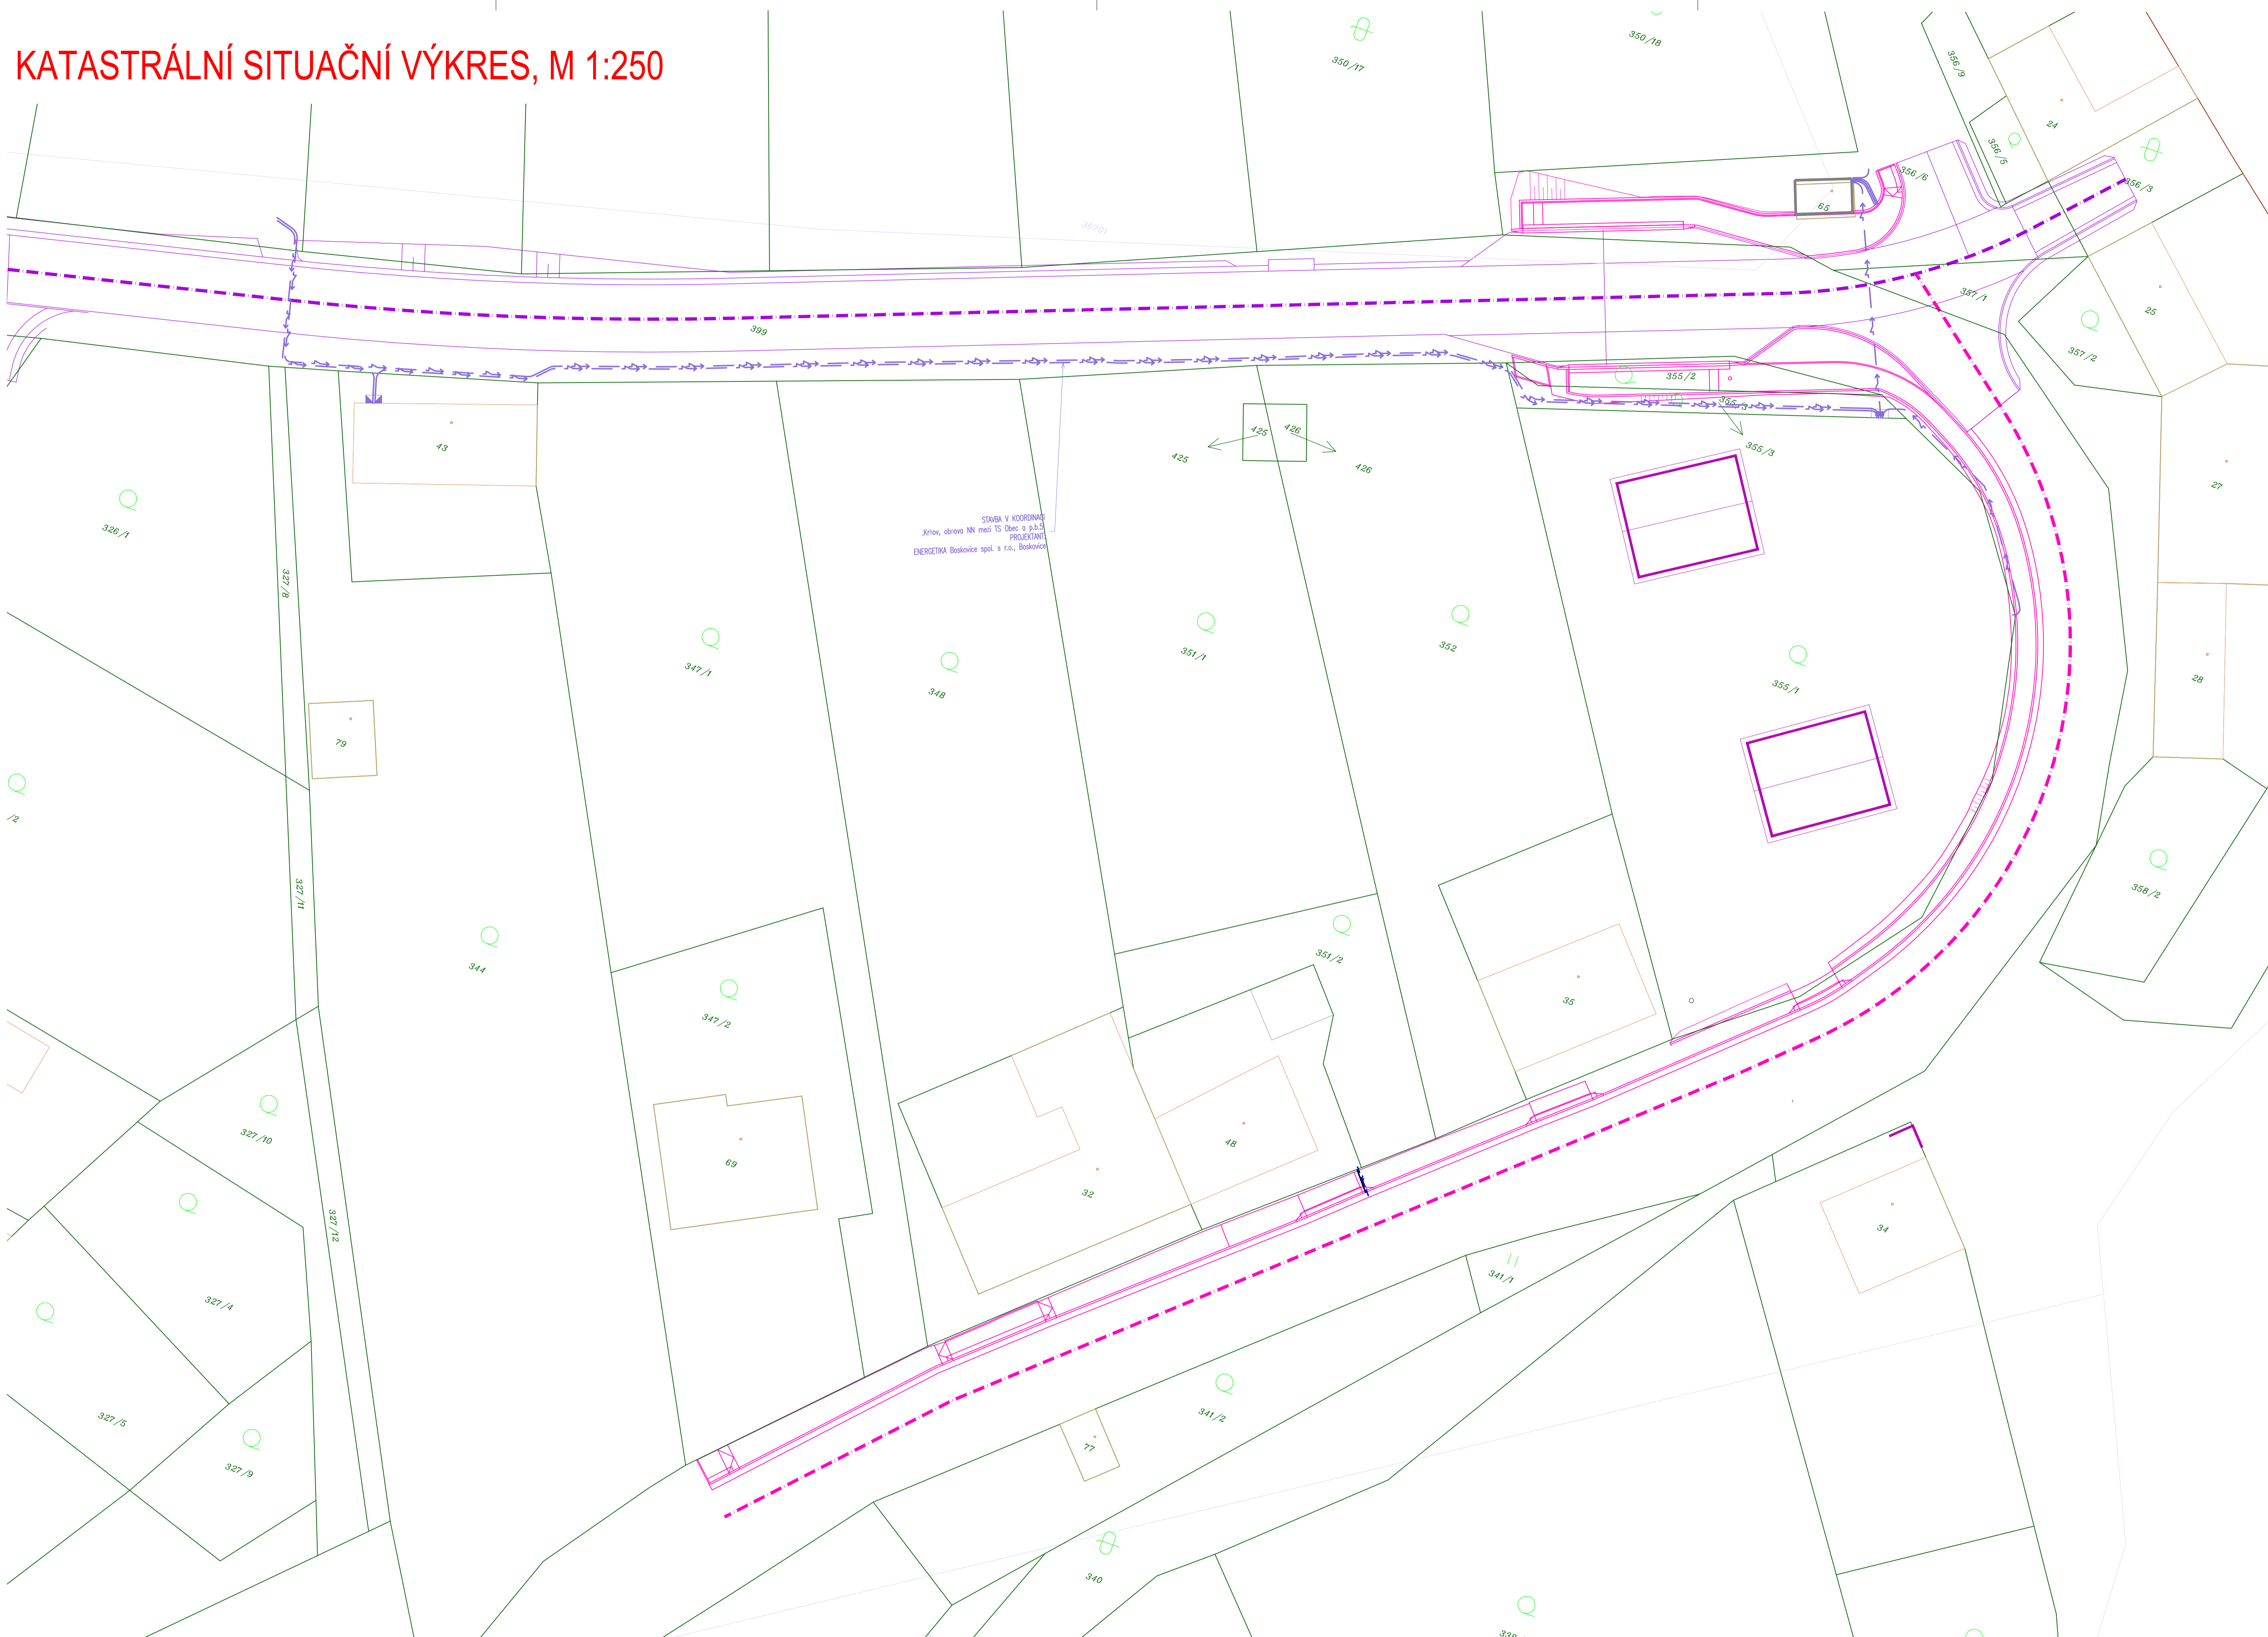


STAVBA V KOORDINÁTNÍM
 ÚKROV, OBNOVA NN MĚŘÍ TS (DLE) S PŘÍSL. PROJEKTY
 ENERGETIKA Brskovice spol. s r.o., Brskovice

LEGENDA:

- HRANY NOVÉHO NÁVRHU STAVBY
- HRANY KOORDINOVANÝCH STAVEB
- HRANY PARCEL KATASTR

POZNÁMKA:

SOUŘADNICOVÝ SYSTÉM JTSK
 VÝŠKOVÝ SYSTÉM Bpv

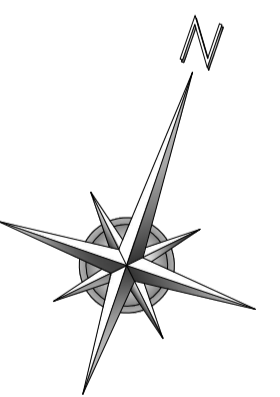

C SPOLEČNÉ POVOLENÍ

 Josef Novák projektové inženýringové služby J. Hájka 6, Letovice 679 61, tel.: 776 754 849 email: novkosef30@gmail.com IČO 03123154	AUTORIZOVÁNO	ČÍSLO PARÉ
	ODPOVĚDNÝ PROJEKTANT JOSEF NOVÁK	VYPRACOVAL JOSEF NOVÁK
INVESTOR: OBEC KRHOV, KRHOV 7, 679 01, SKALICE NAD SVITAVOU		
KRHOV - CHODNÍKY A VĚŘEJNÉ OSVĚTLENÍ C - SITUAČNÍ VÝKRESY		STUPĚŇ PD ZAKÁZKA FORMÁT DATUM
ČÁST PD/PŘÍLOHA KATASTRÁLNÍ SITUAČNÍ VÝKRES		MĚŘITKO 1 : 250
		SPOLEČNÉ POVOLENÍ 05/19-JN 10 X A4 06/2020 ČÍSLO PŘÍLOHY C2